




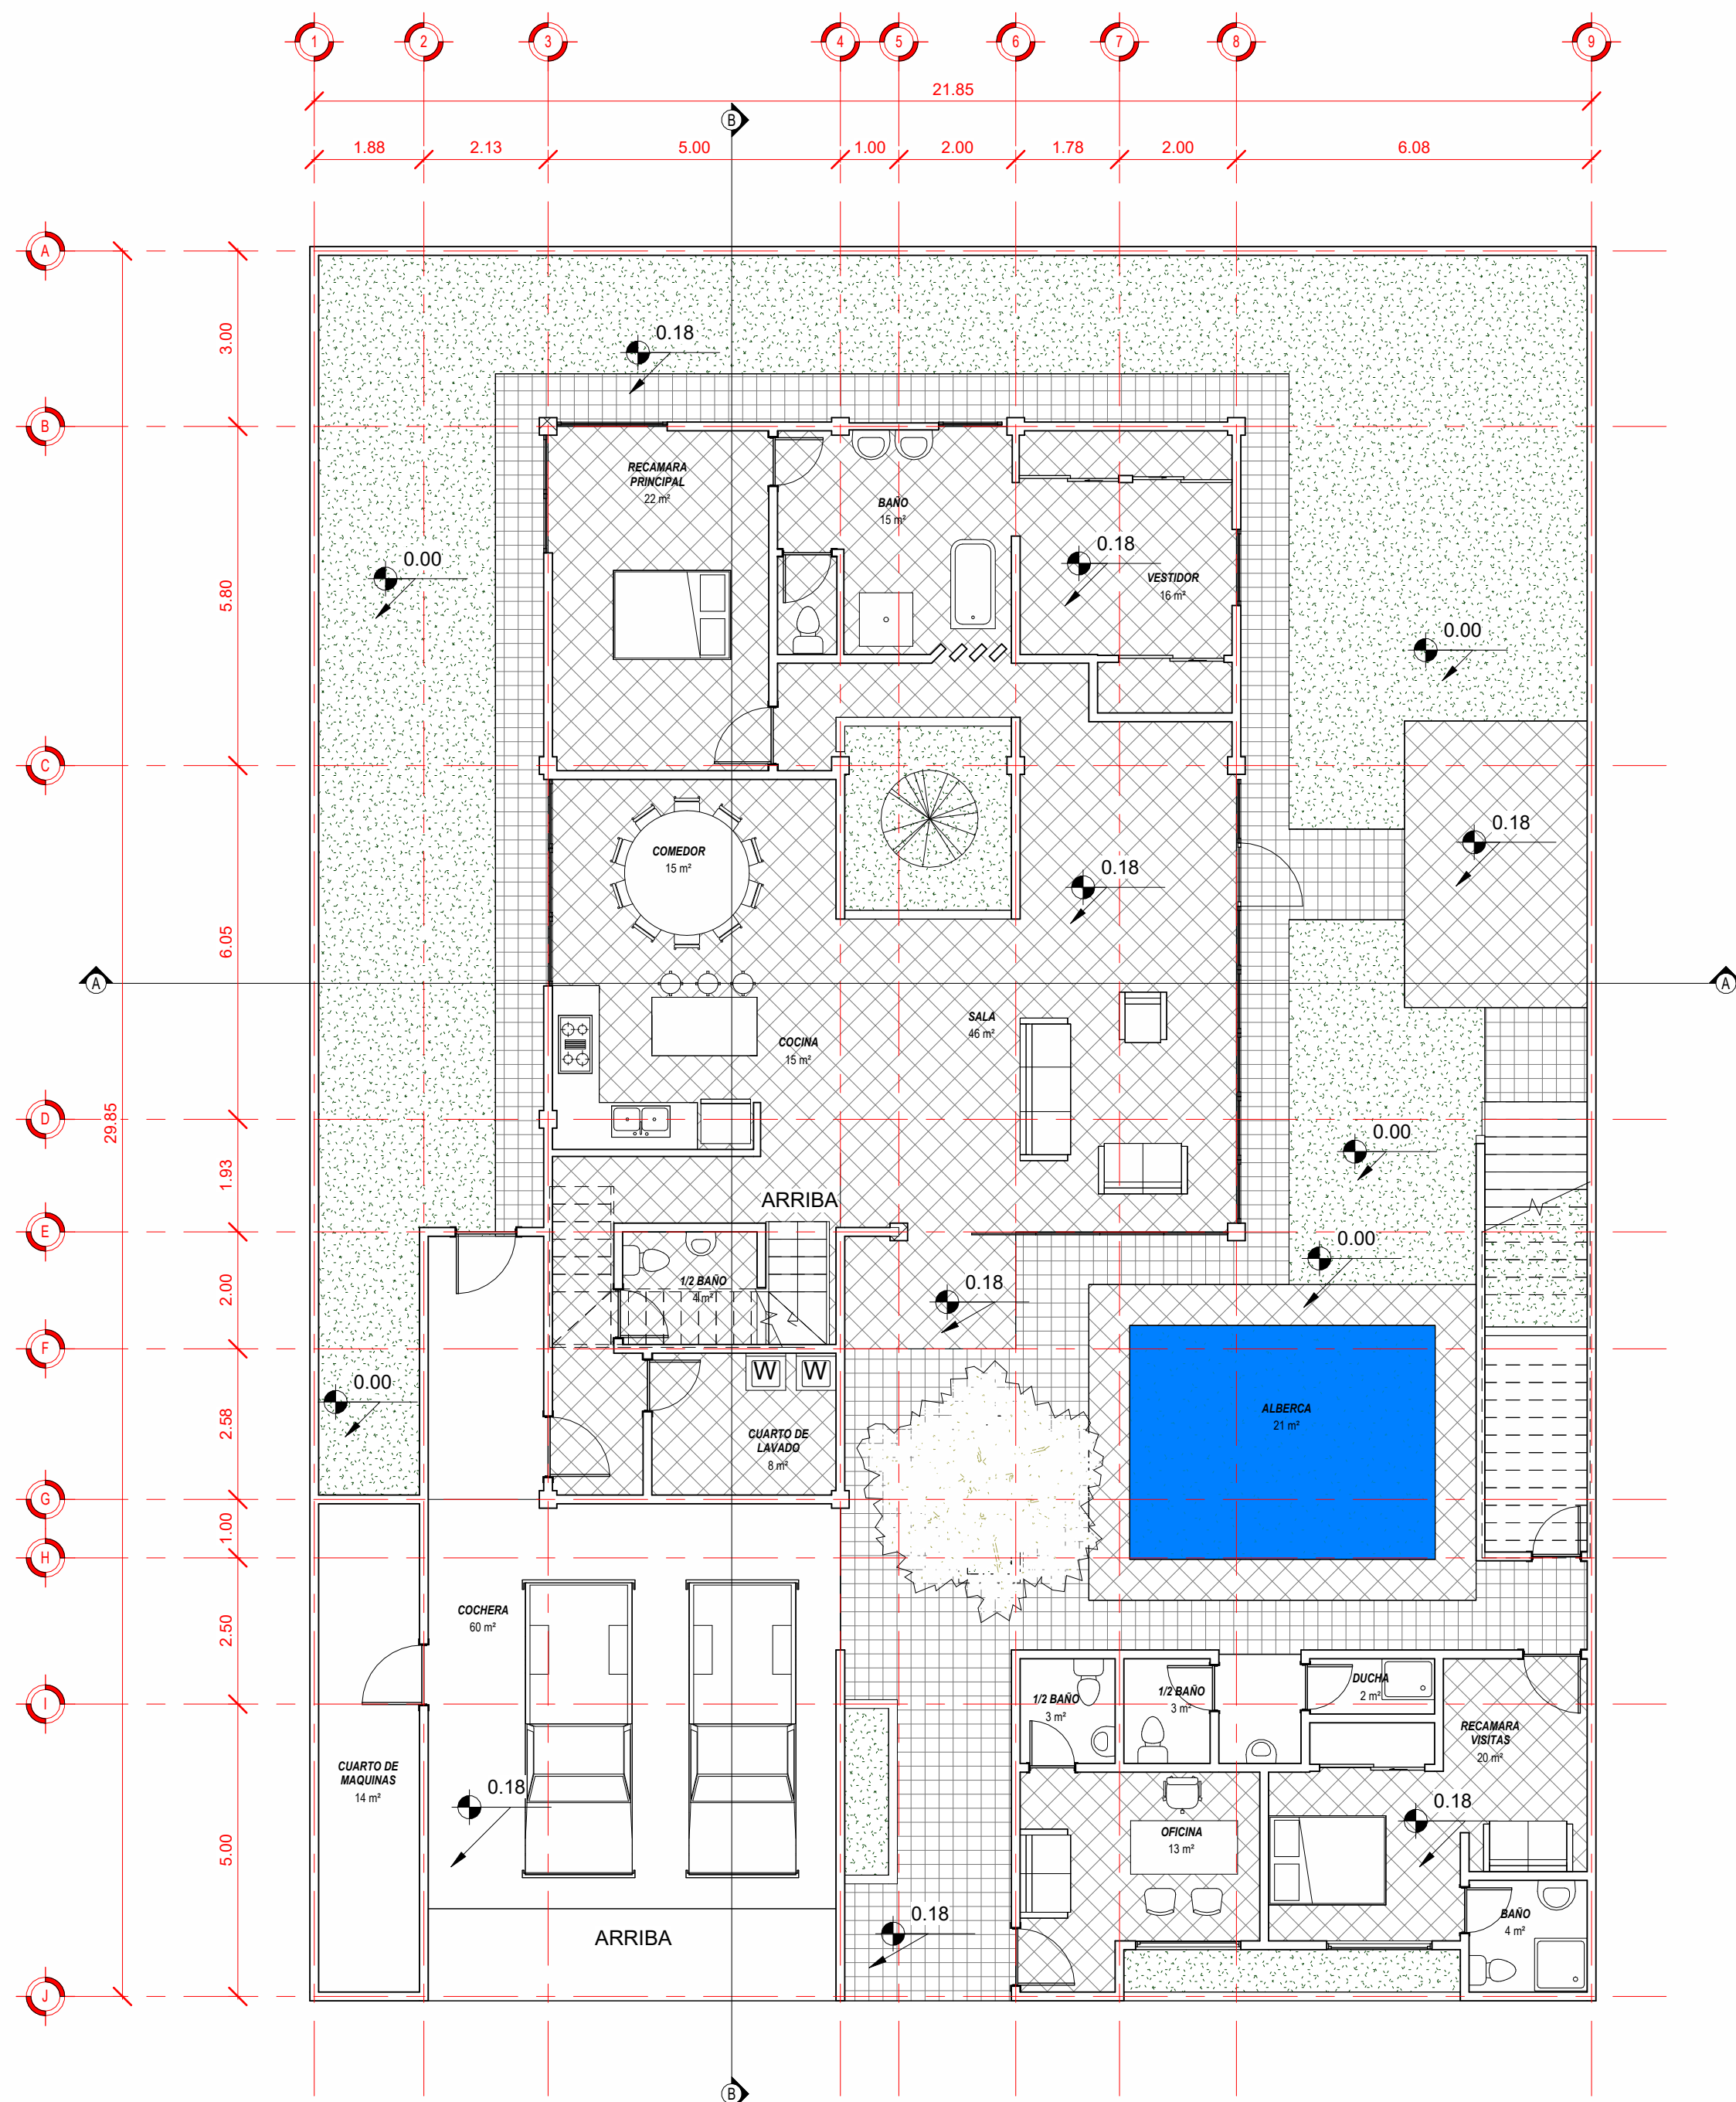


1 N+0.175 - PLANTA BAJA
1 : 100

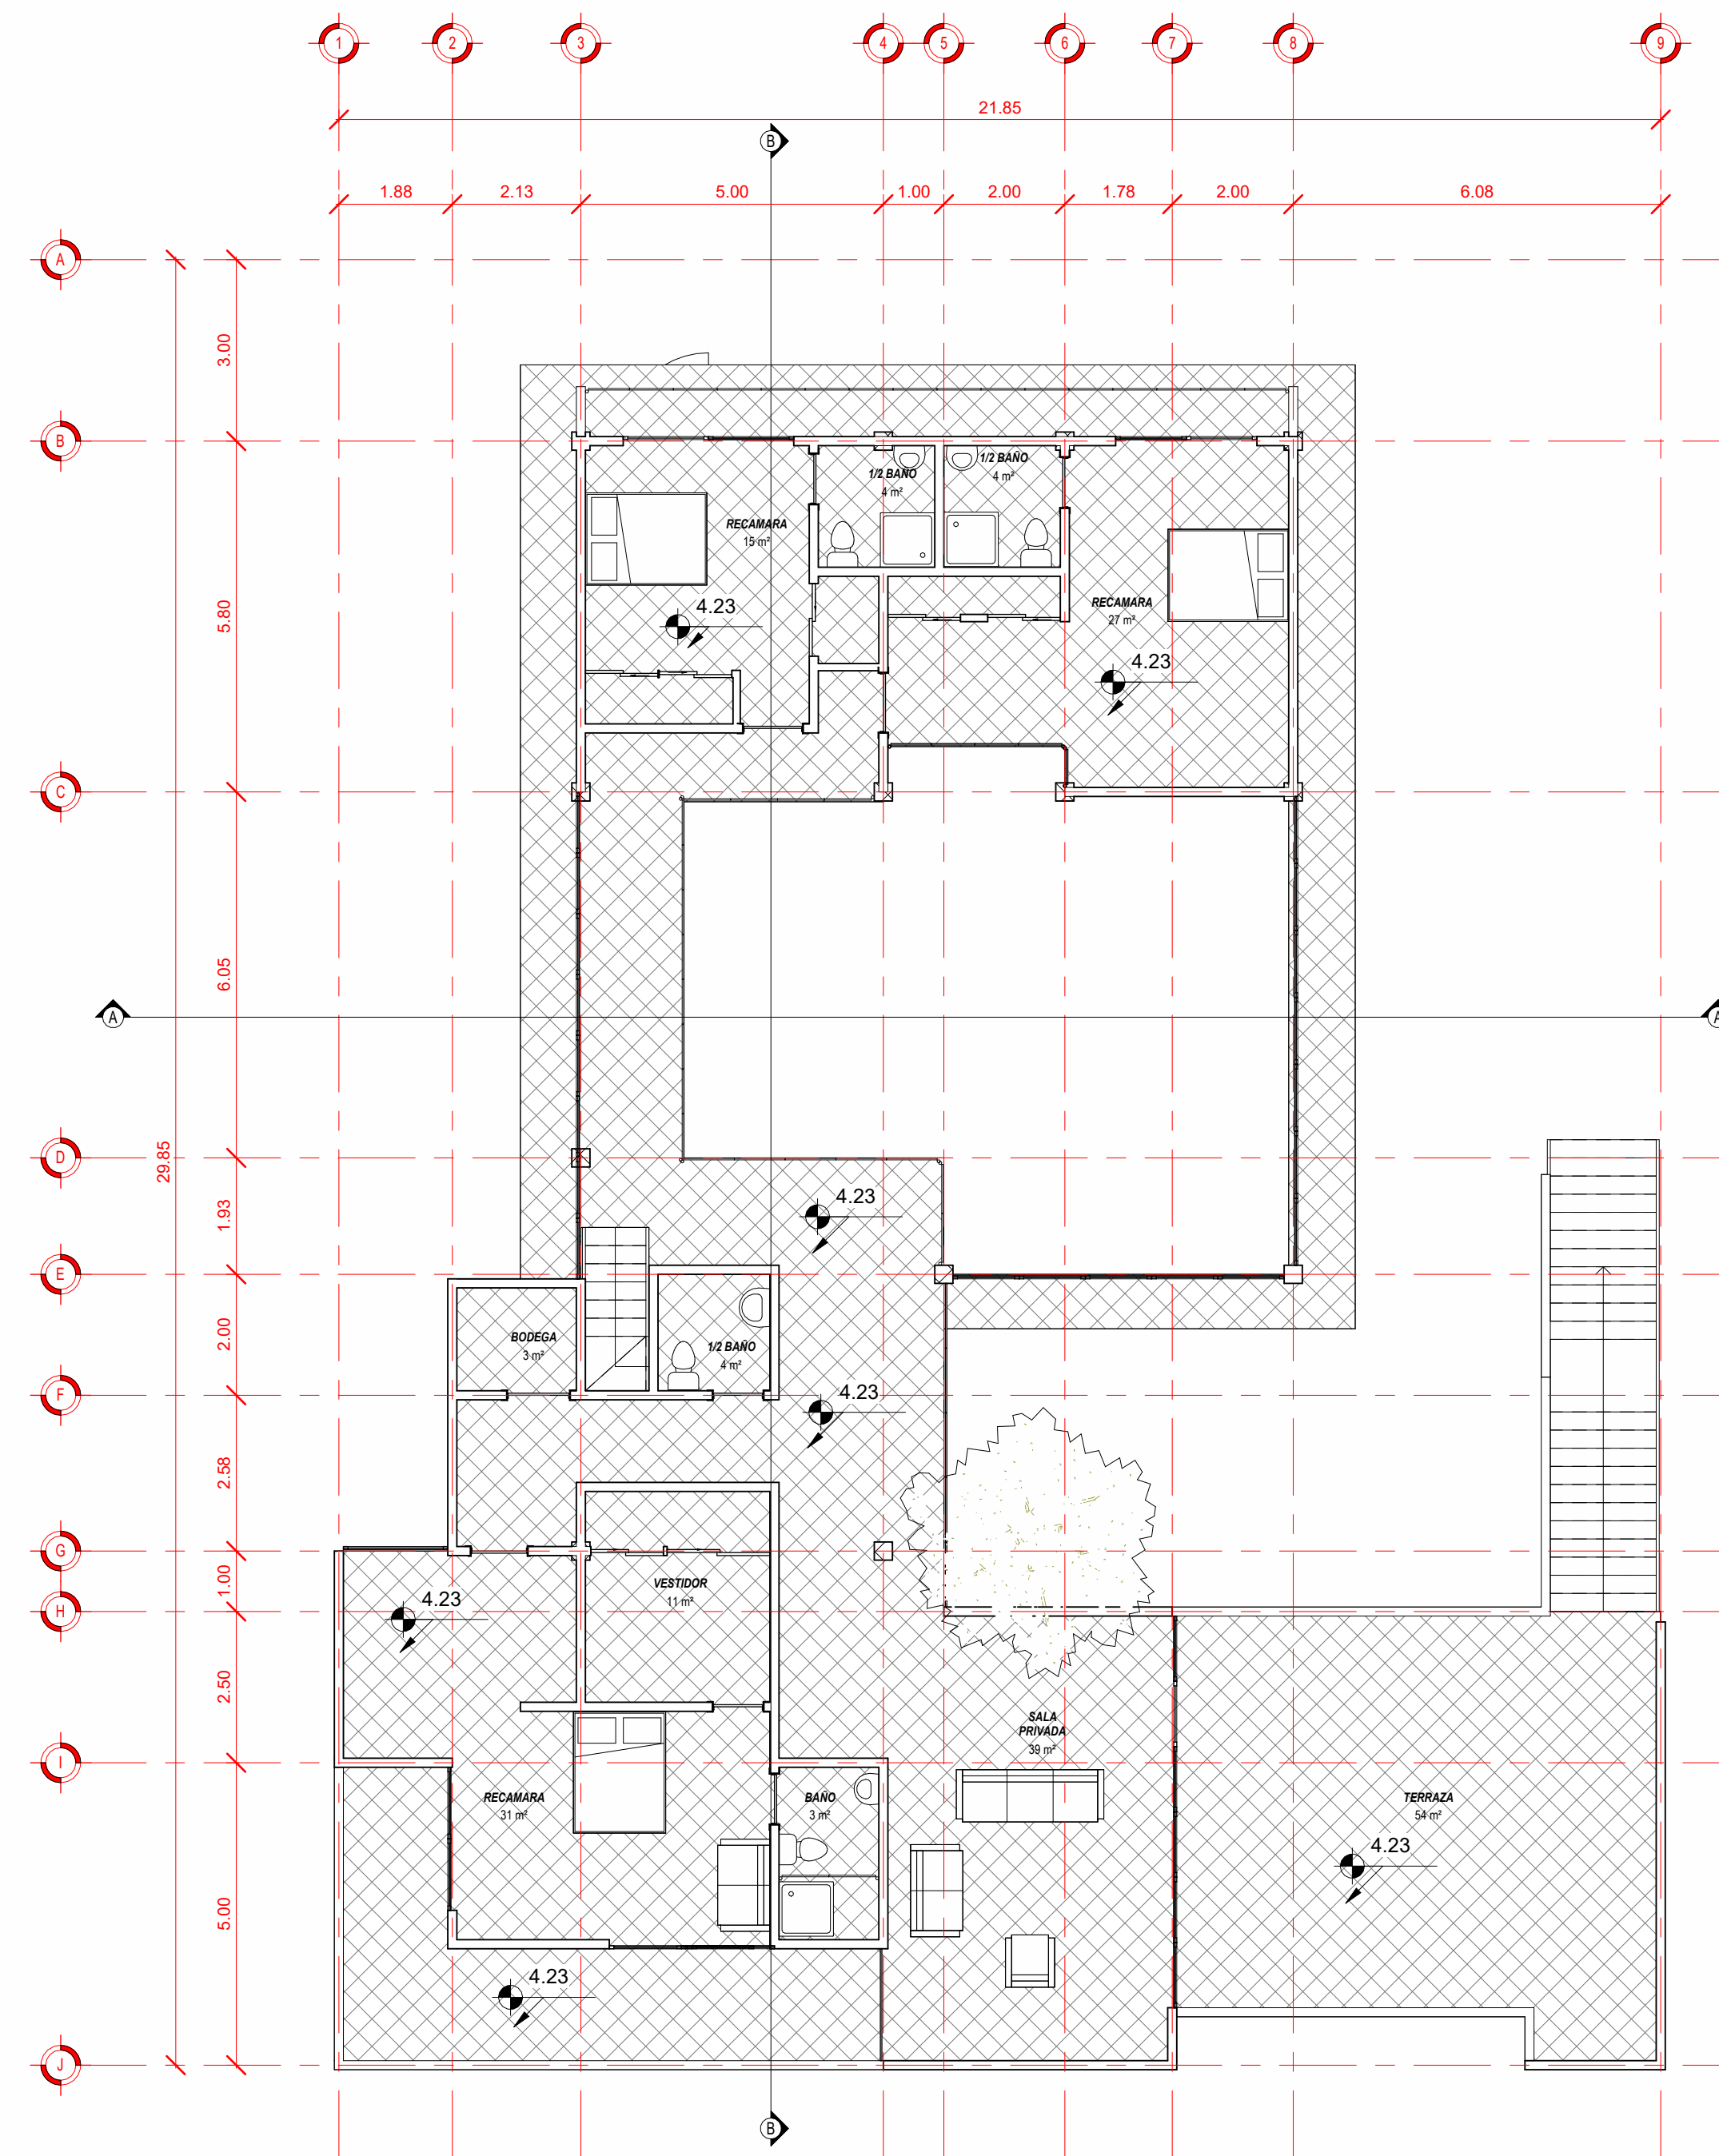

2 N+4.20 - PLANTA ALTA
1 : 100

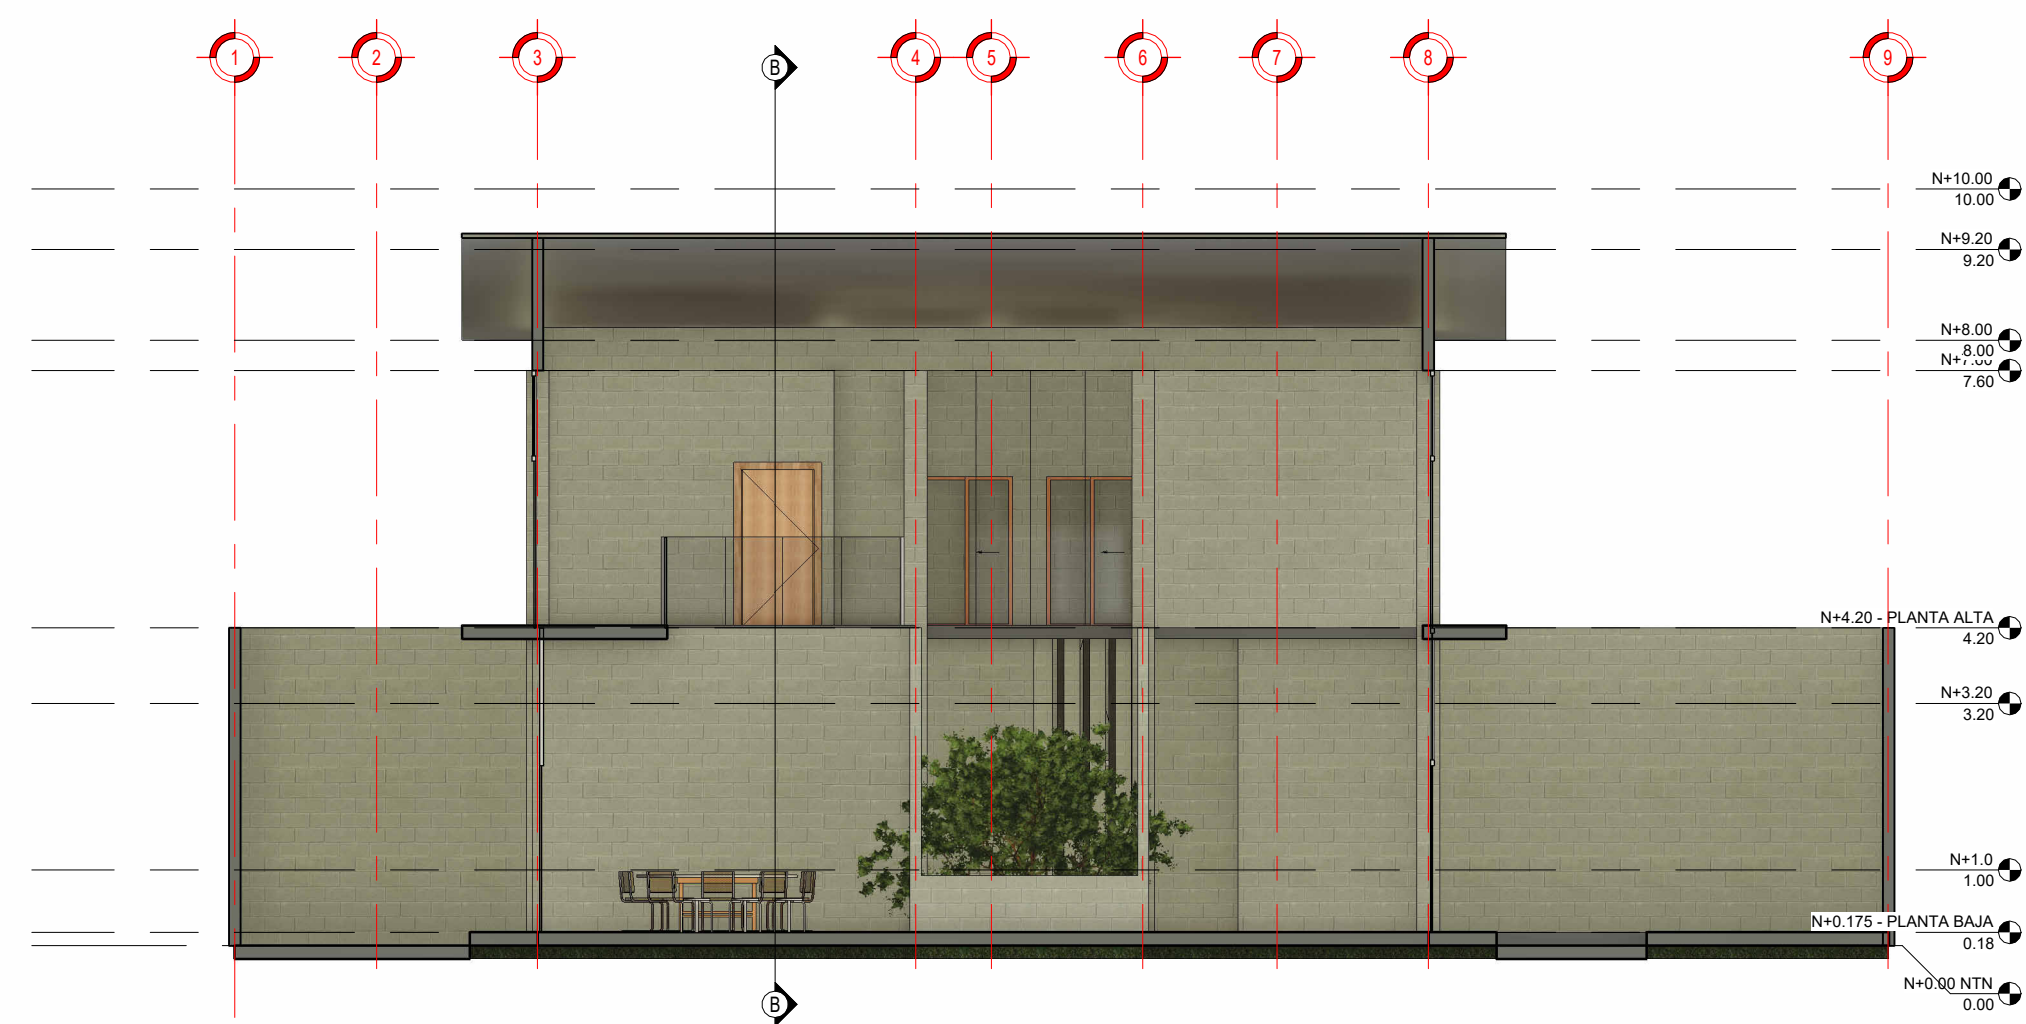


A Sección 1
1 : 100

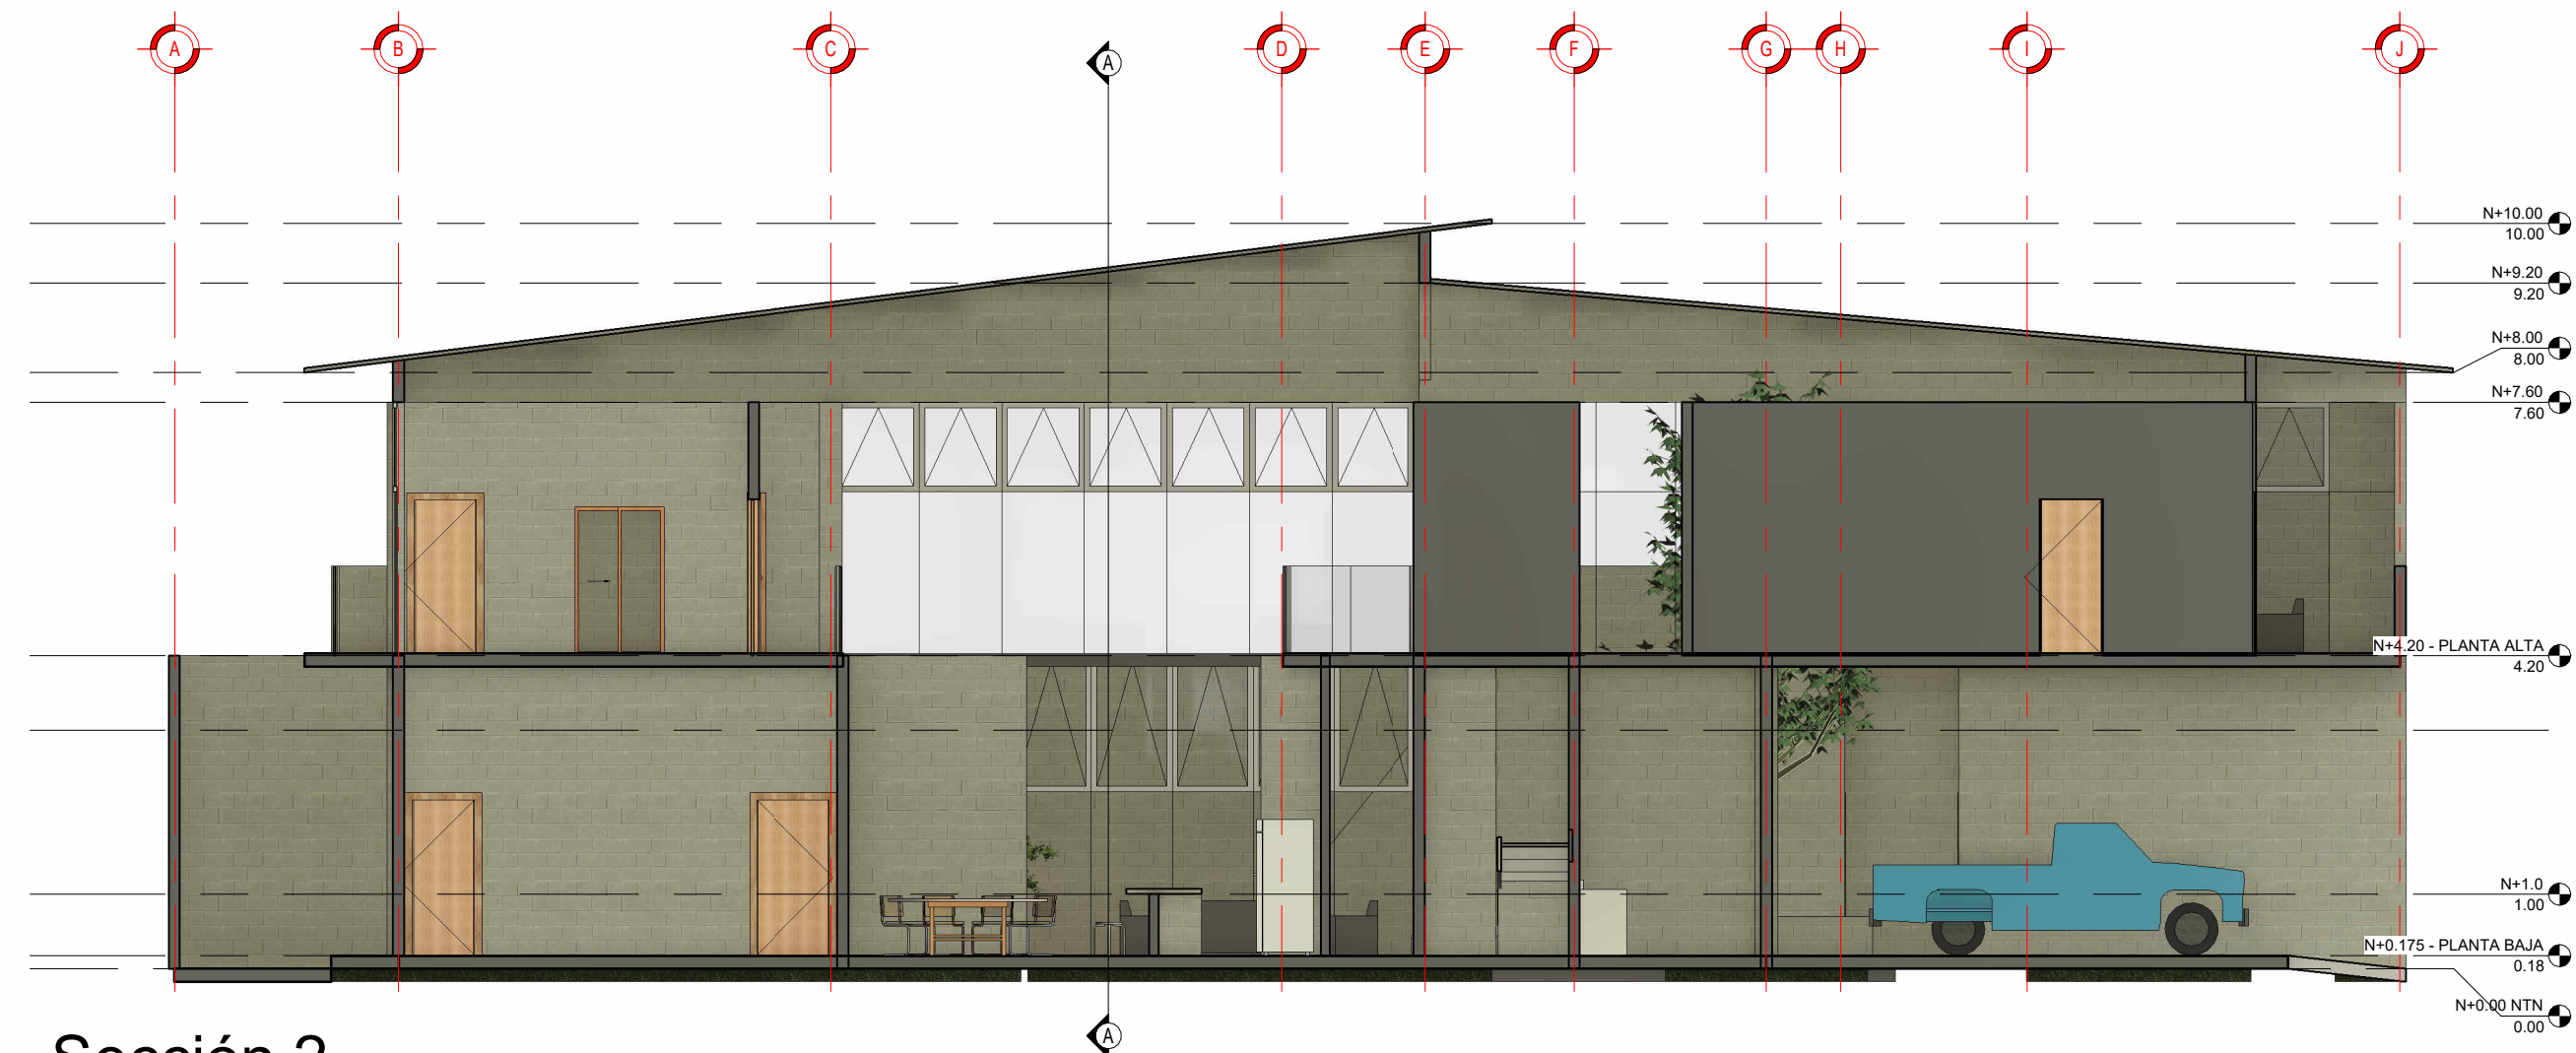


B Sección 2
1 : 100

 **UJED**
Universidad Juárez
del Estado de Durango


MATERIA: TALLER DE PROYECTOS II
DOCENTE: ARQ. MARIA DOLORES ARRIAGA PONS
INTEGRANTES DEL EQUIPO: JESÚS ENRIQUE CARRILLO ALDRETE
PROYECTO: CABAÑA CARRILLO
PLANO: A01 - PLANTAS Y CORTES
DIRECCIÓN: DOMICILIO CONOCIDO
FECHA: 30/11/2023
ESCALA: SEGUN PLANO

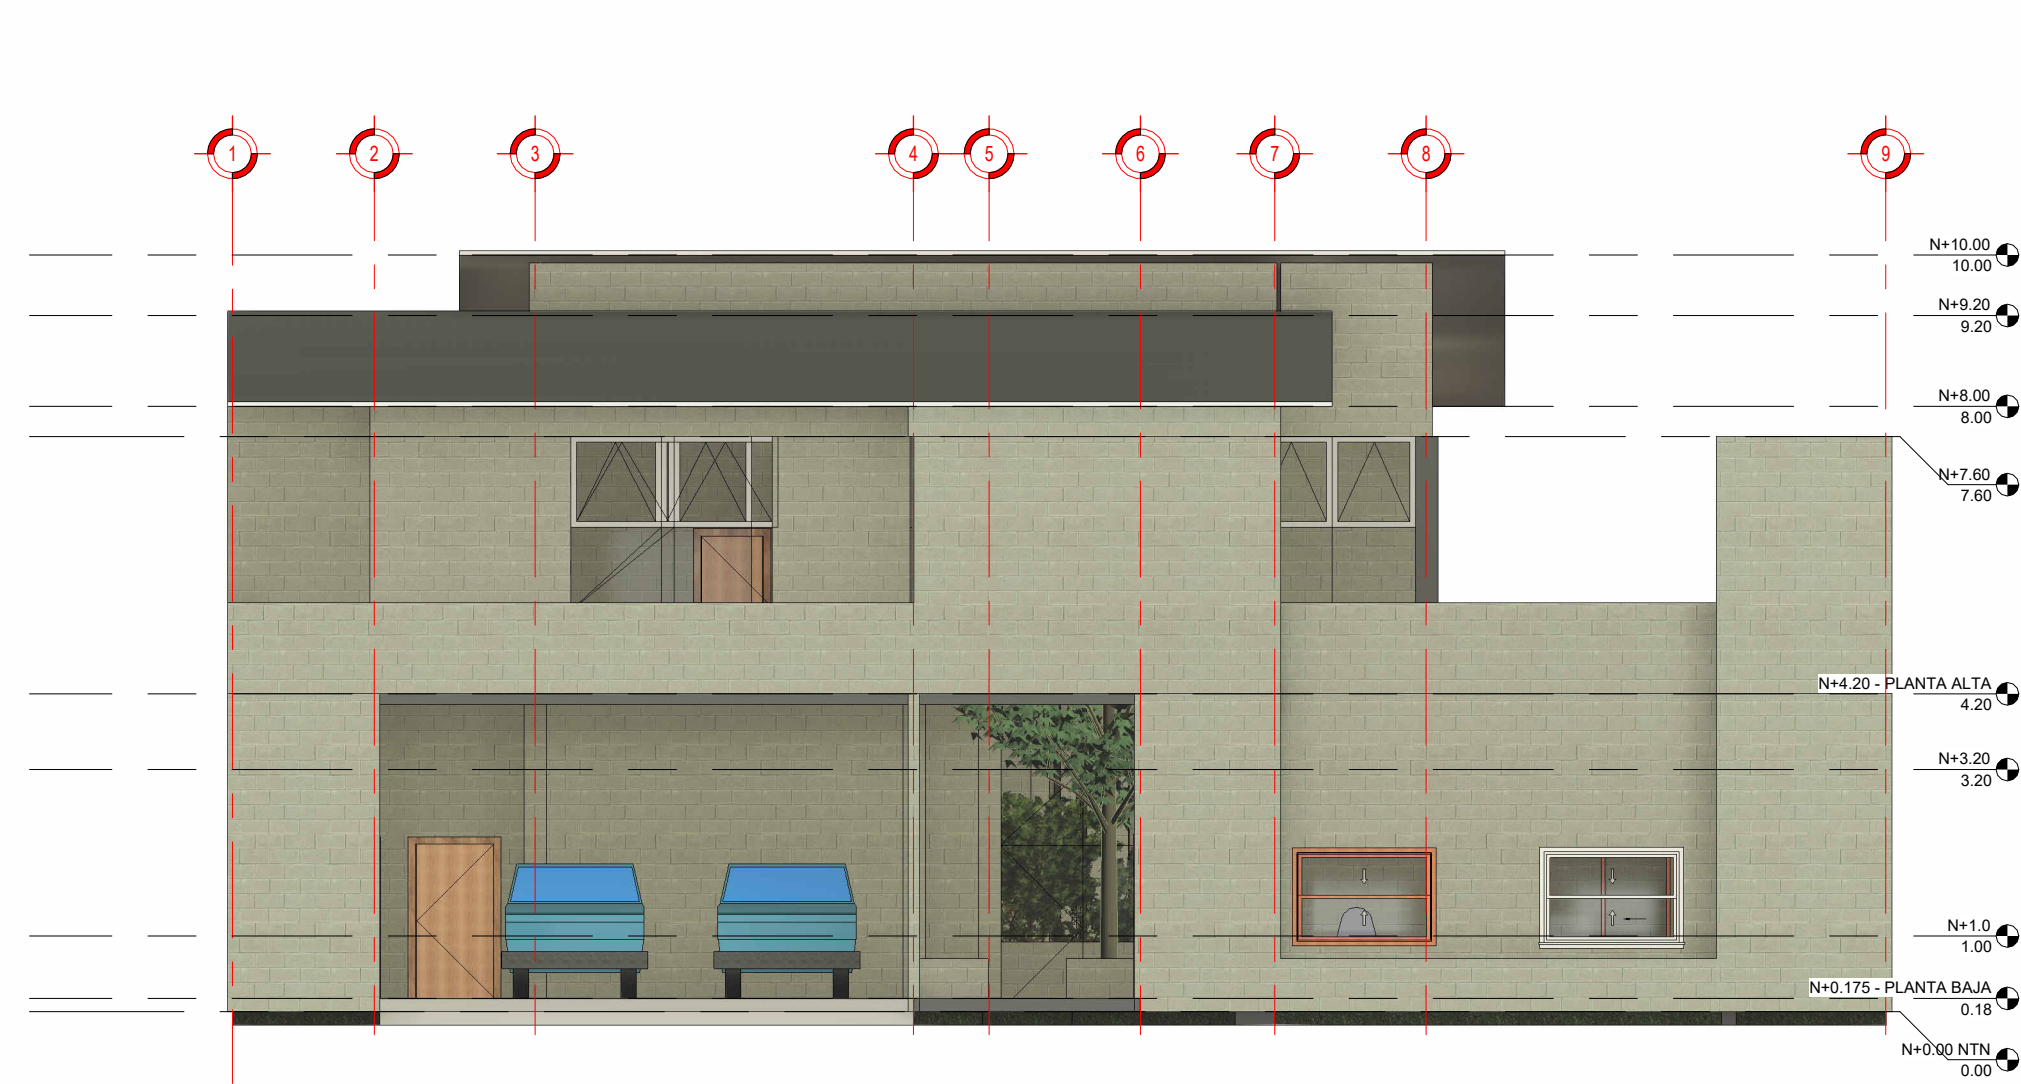


5 Sur
1 : 100

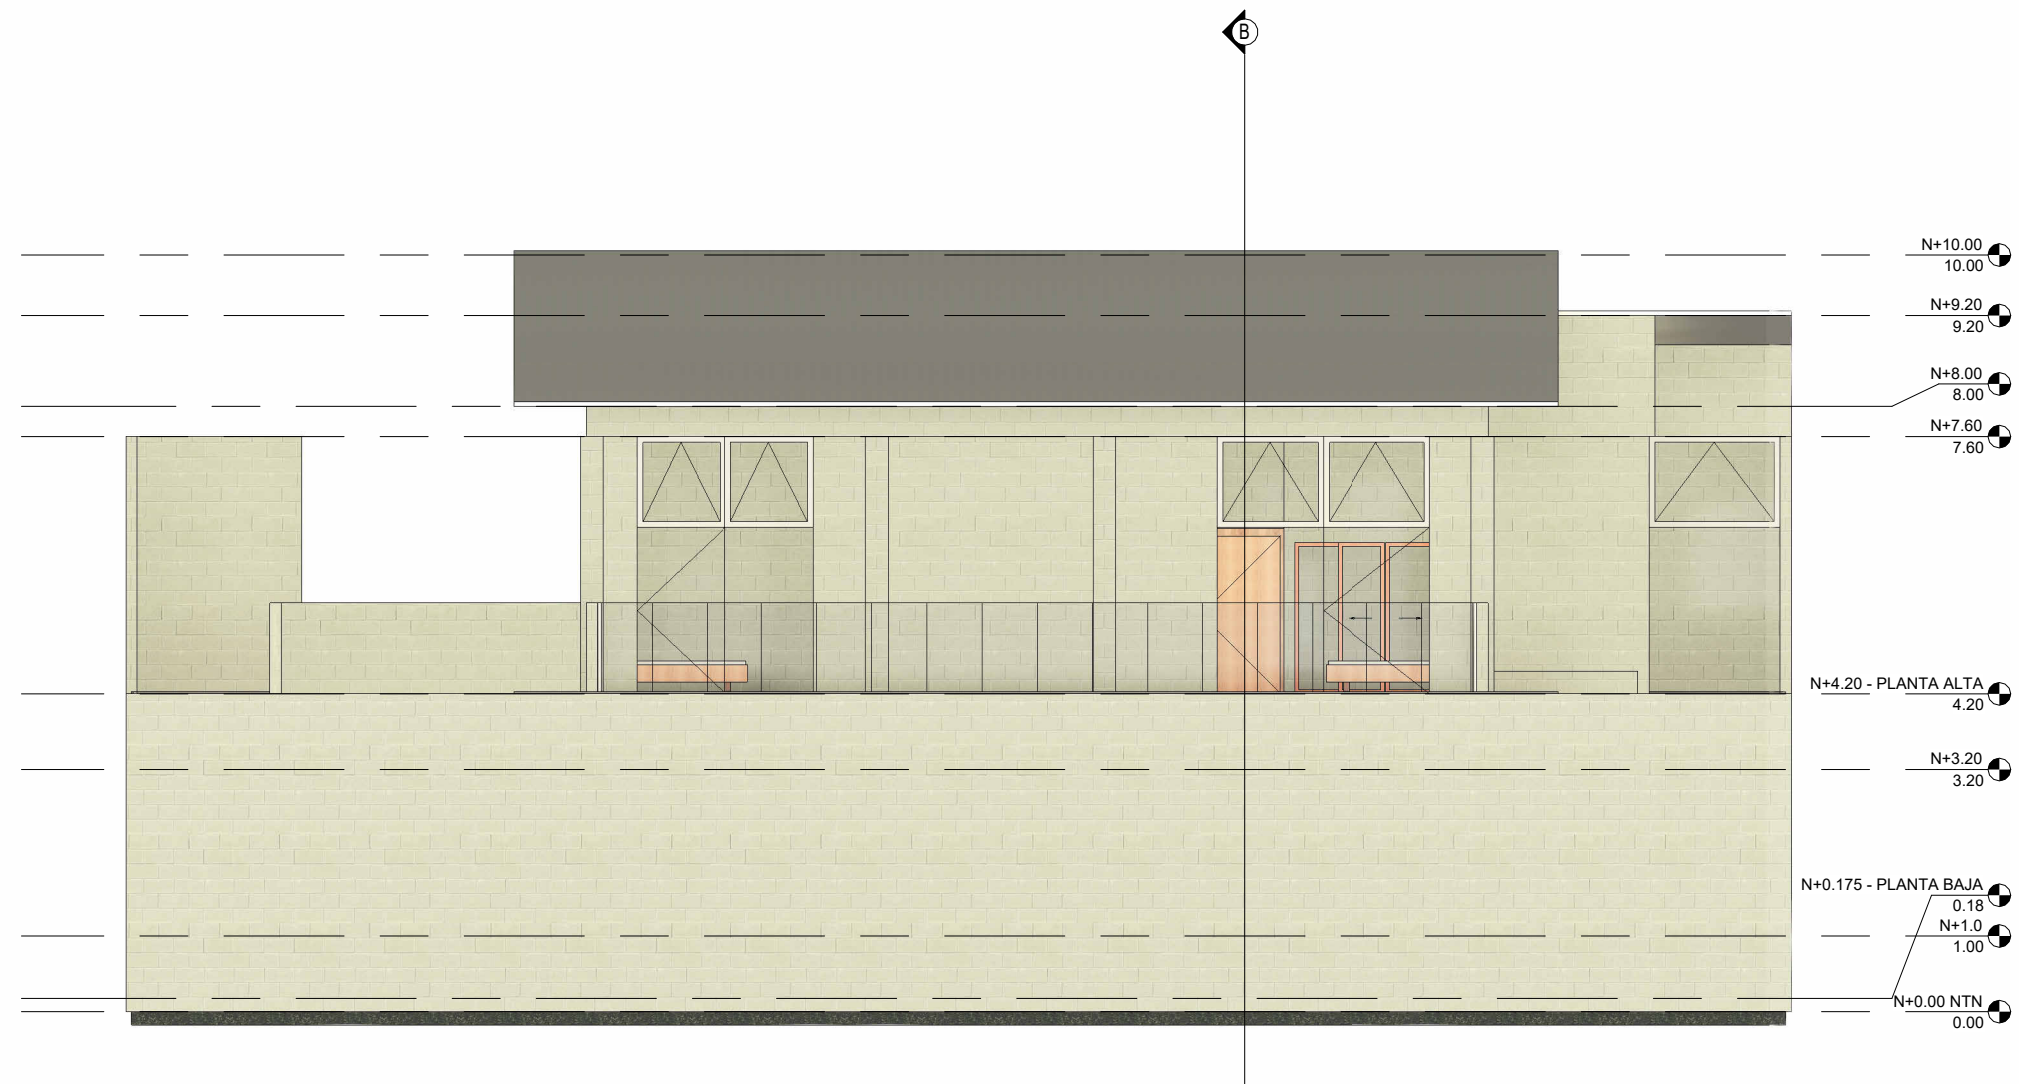


2 Norte
1 : 100

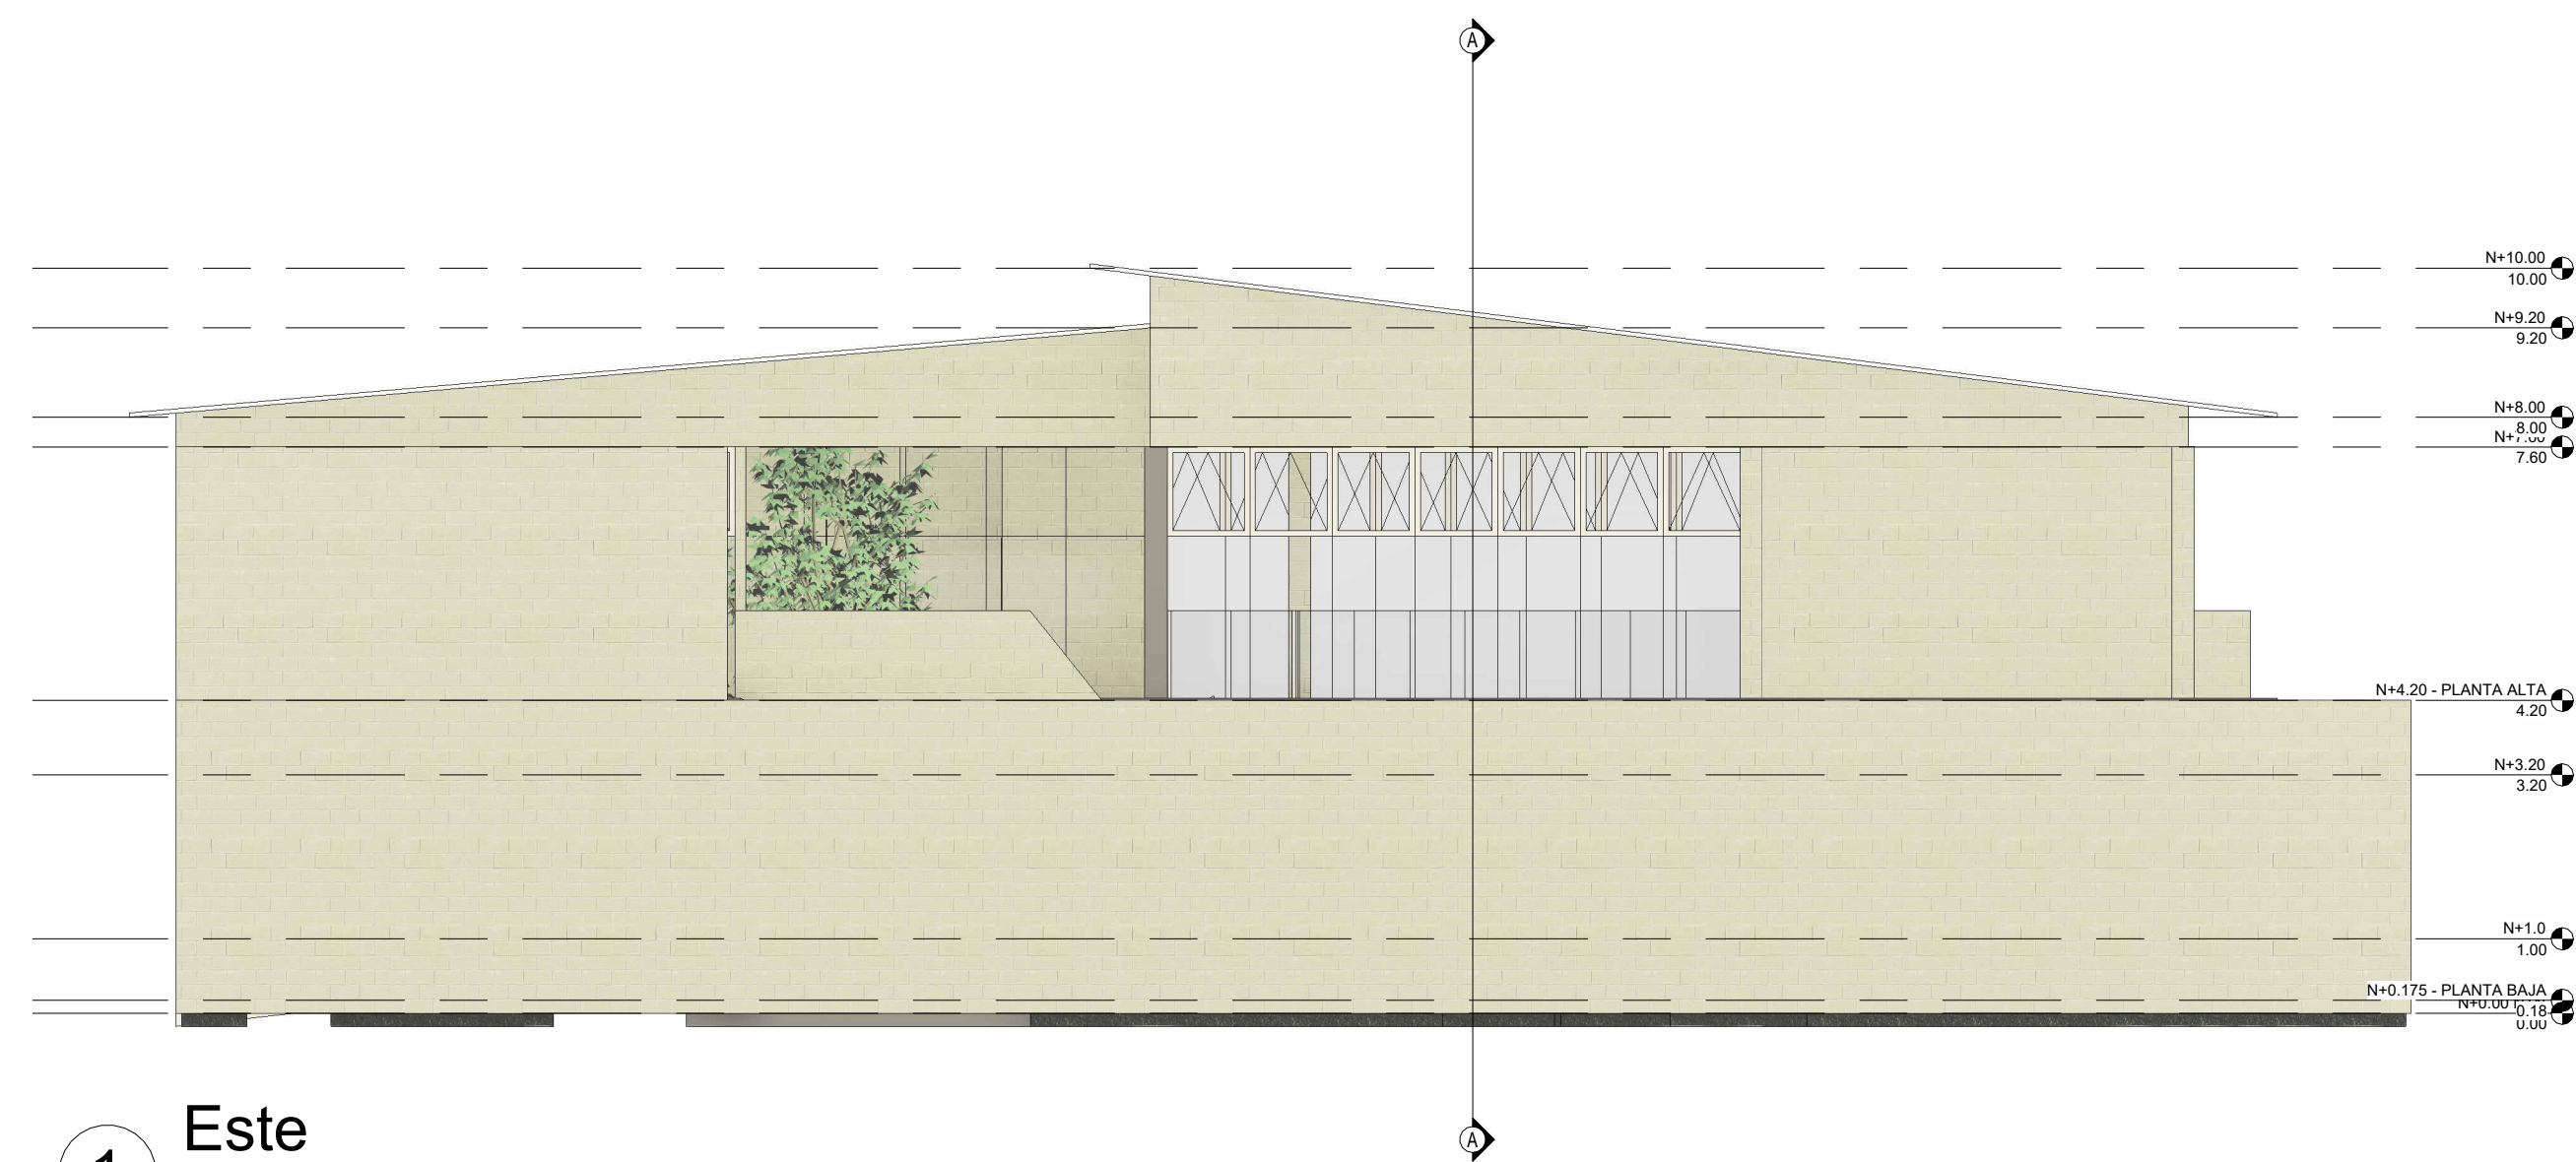

1 Este
1 : 100

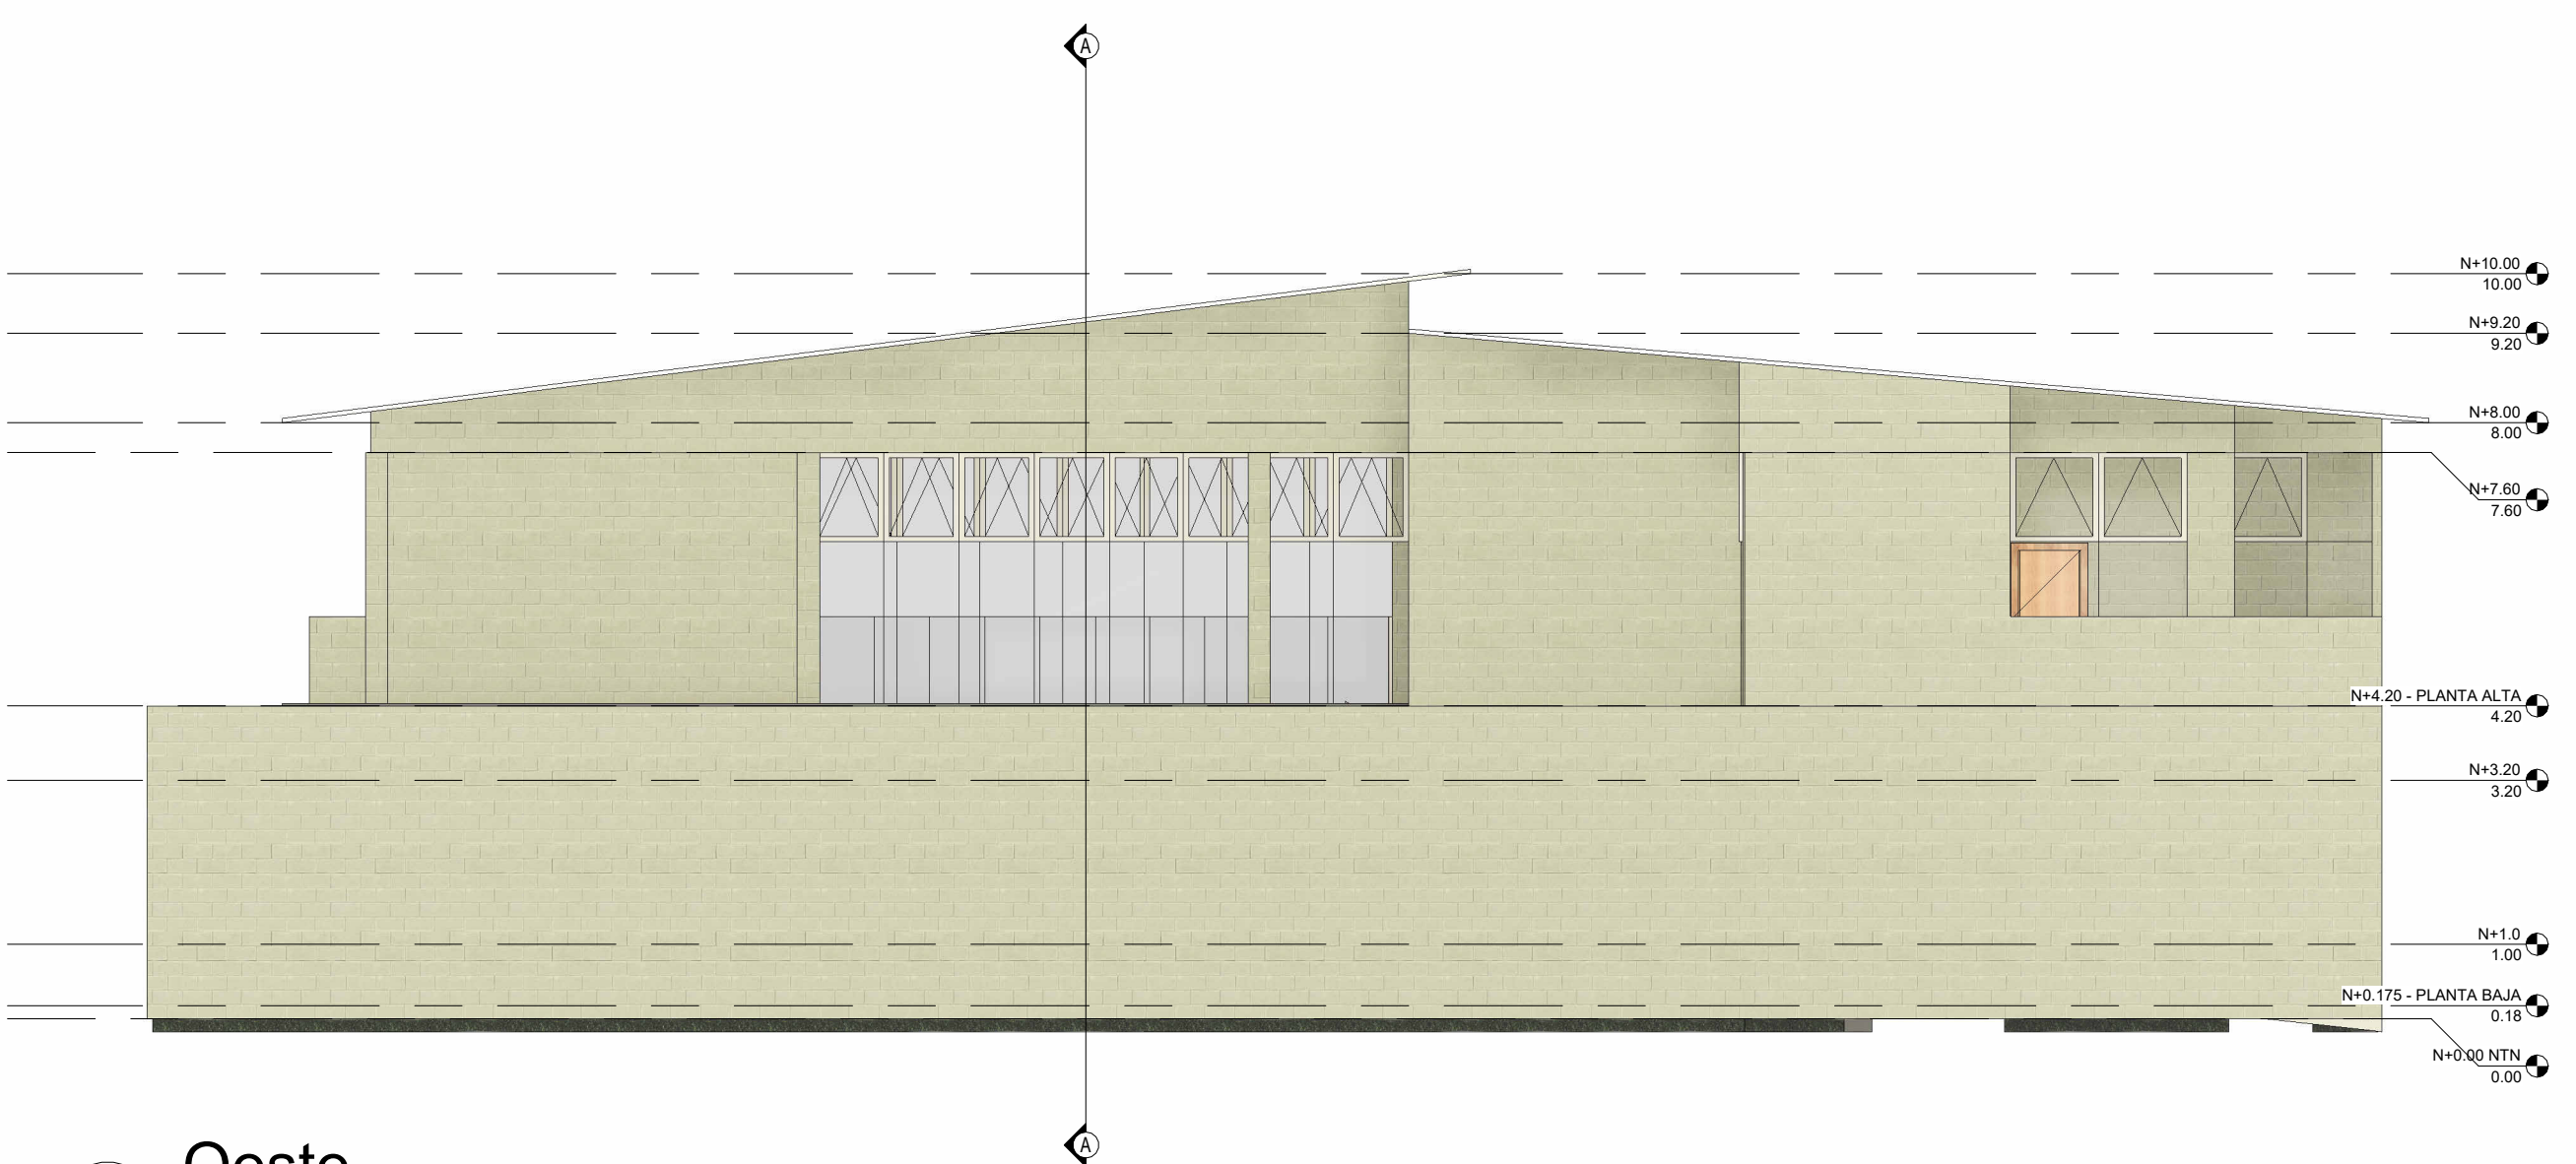


4 Oeste
1 : 100

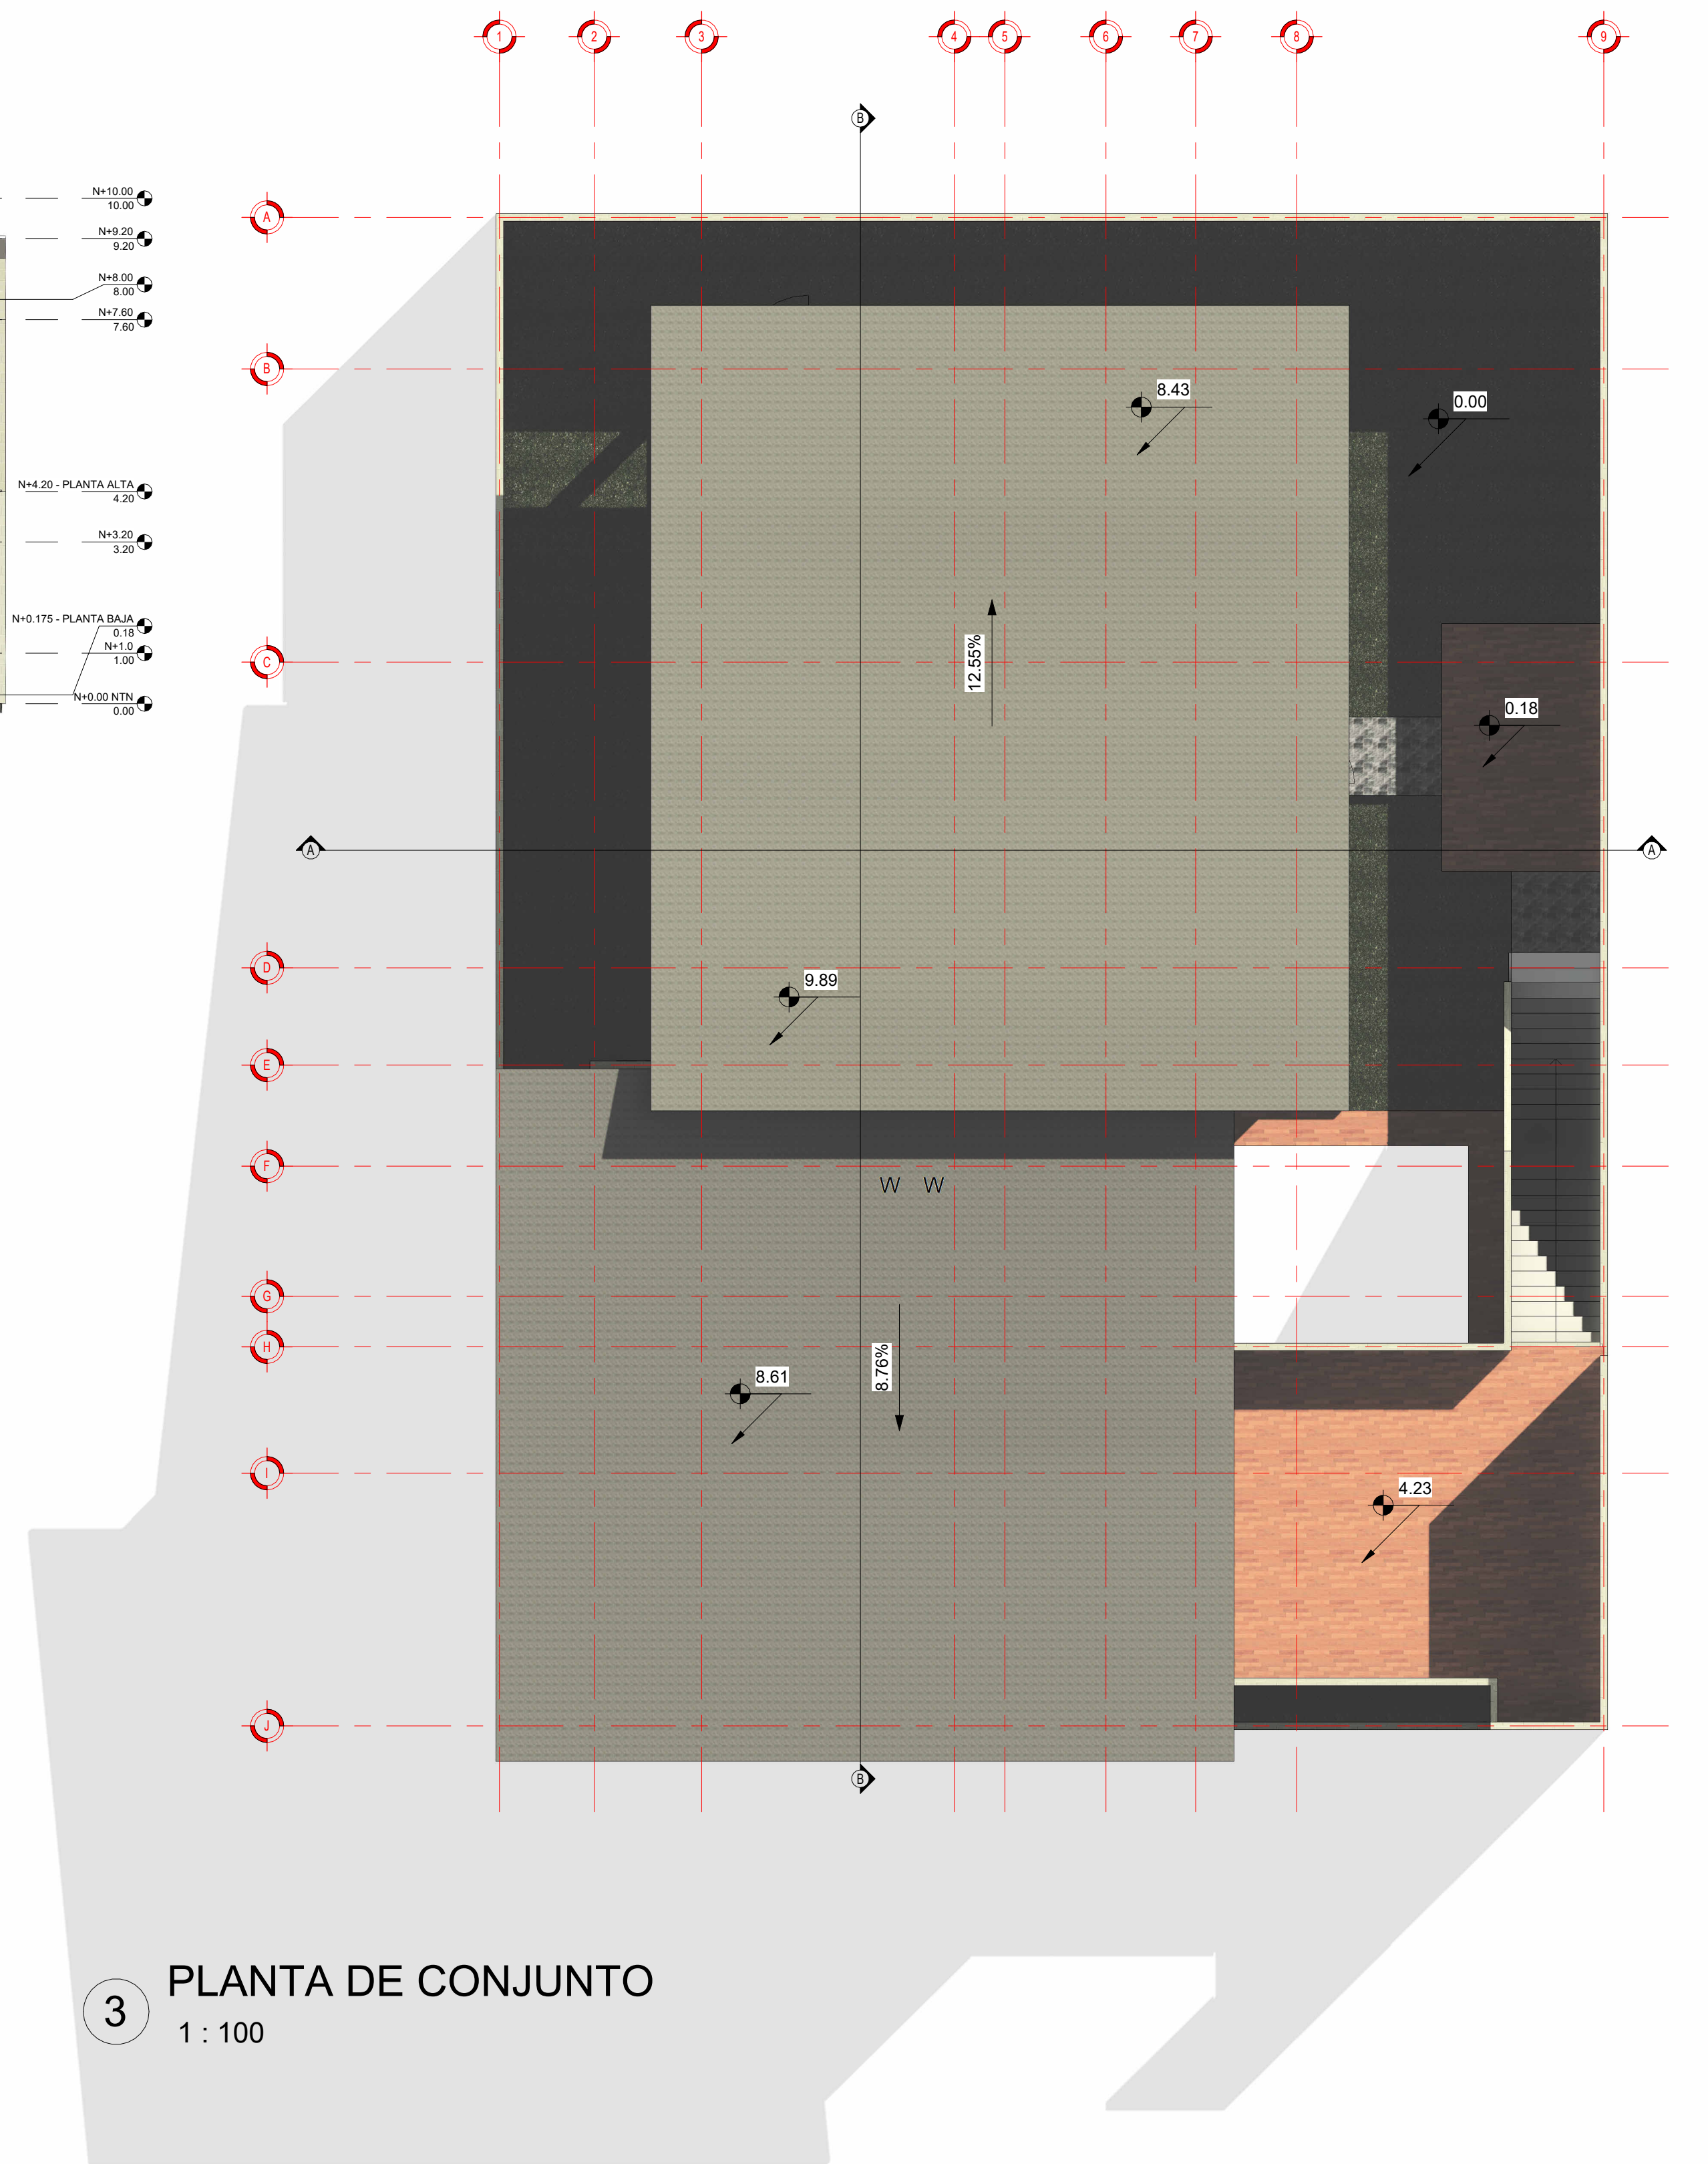


3 PLANTA DE CONJUNTO
1 : 100



MATERIA: TALLER DE PROYECTOS II	
DOCENTE: ARQ. MARIA DOLORES ARRIAGA PONS	
INTEGRANTES DEL EQUIPO: JESÚS ENRIQUE CARRILLO ALDRETE	
PROYECTO: CABAÑA CARRILLO	
PLANO: A02 - CONJUNTO Y FACHADAS	
DIRECCIÓN: DOMICILIO CONOCIDO	
FECHA: 30/11/2023	ESCALA: SEGUN PLANO

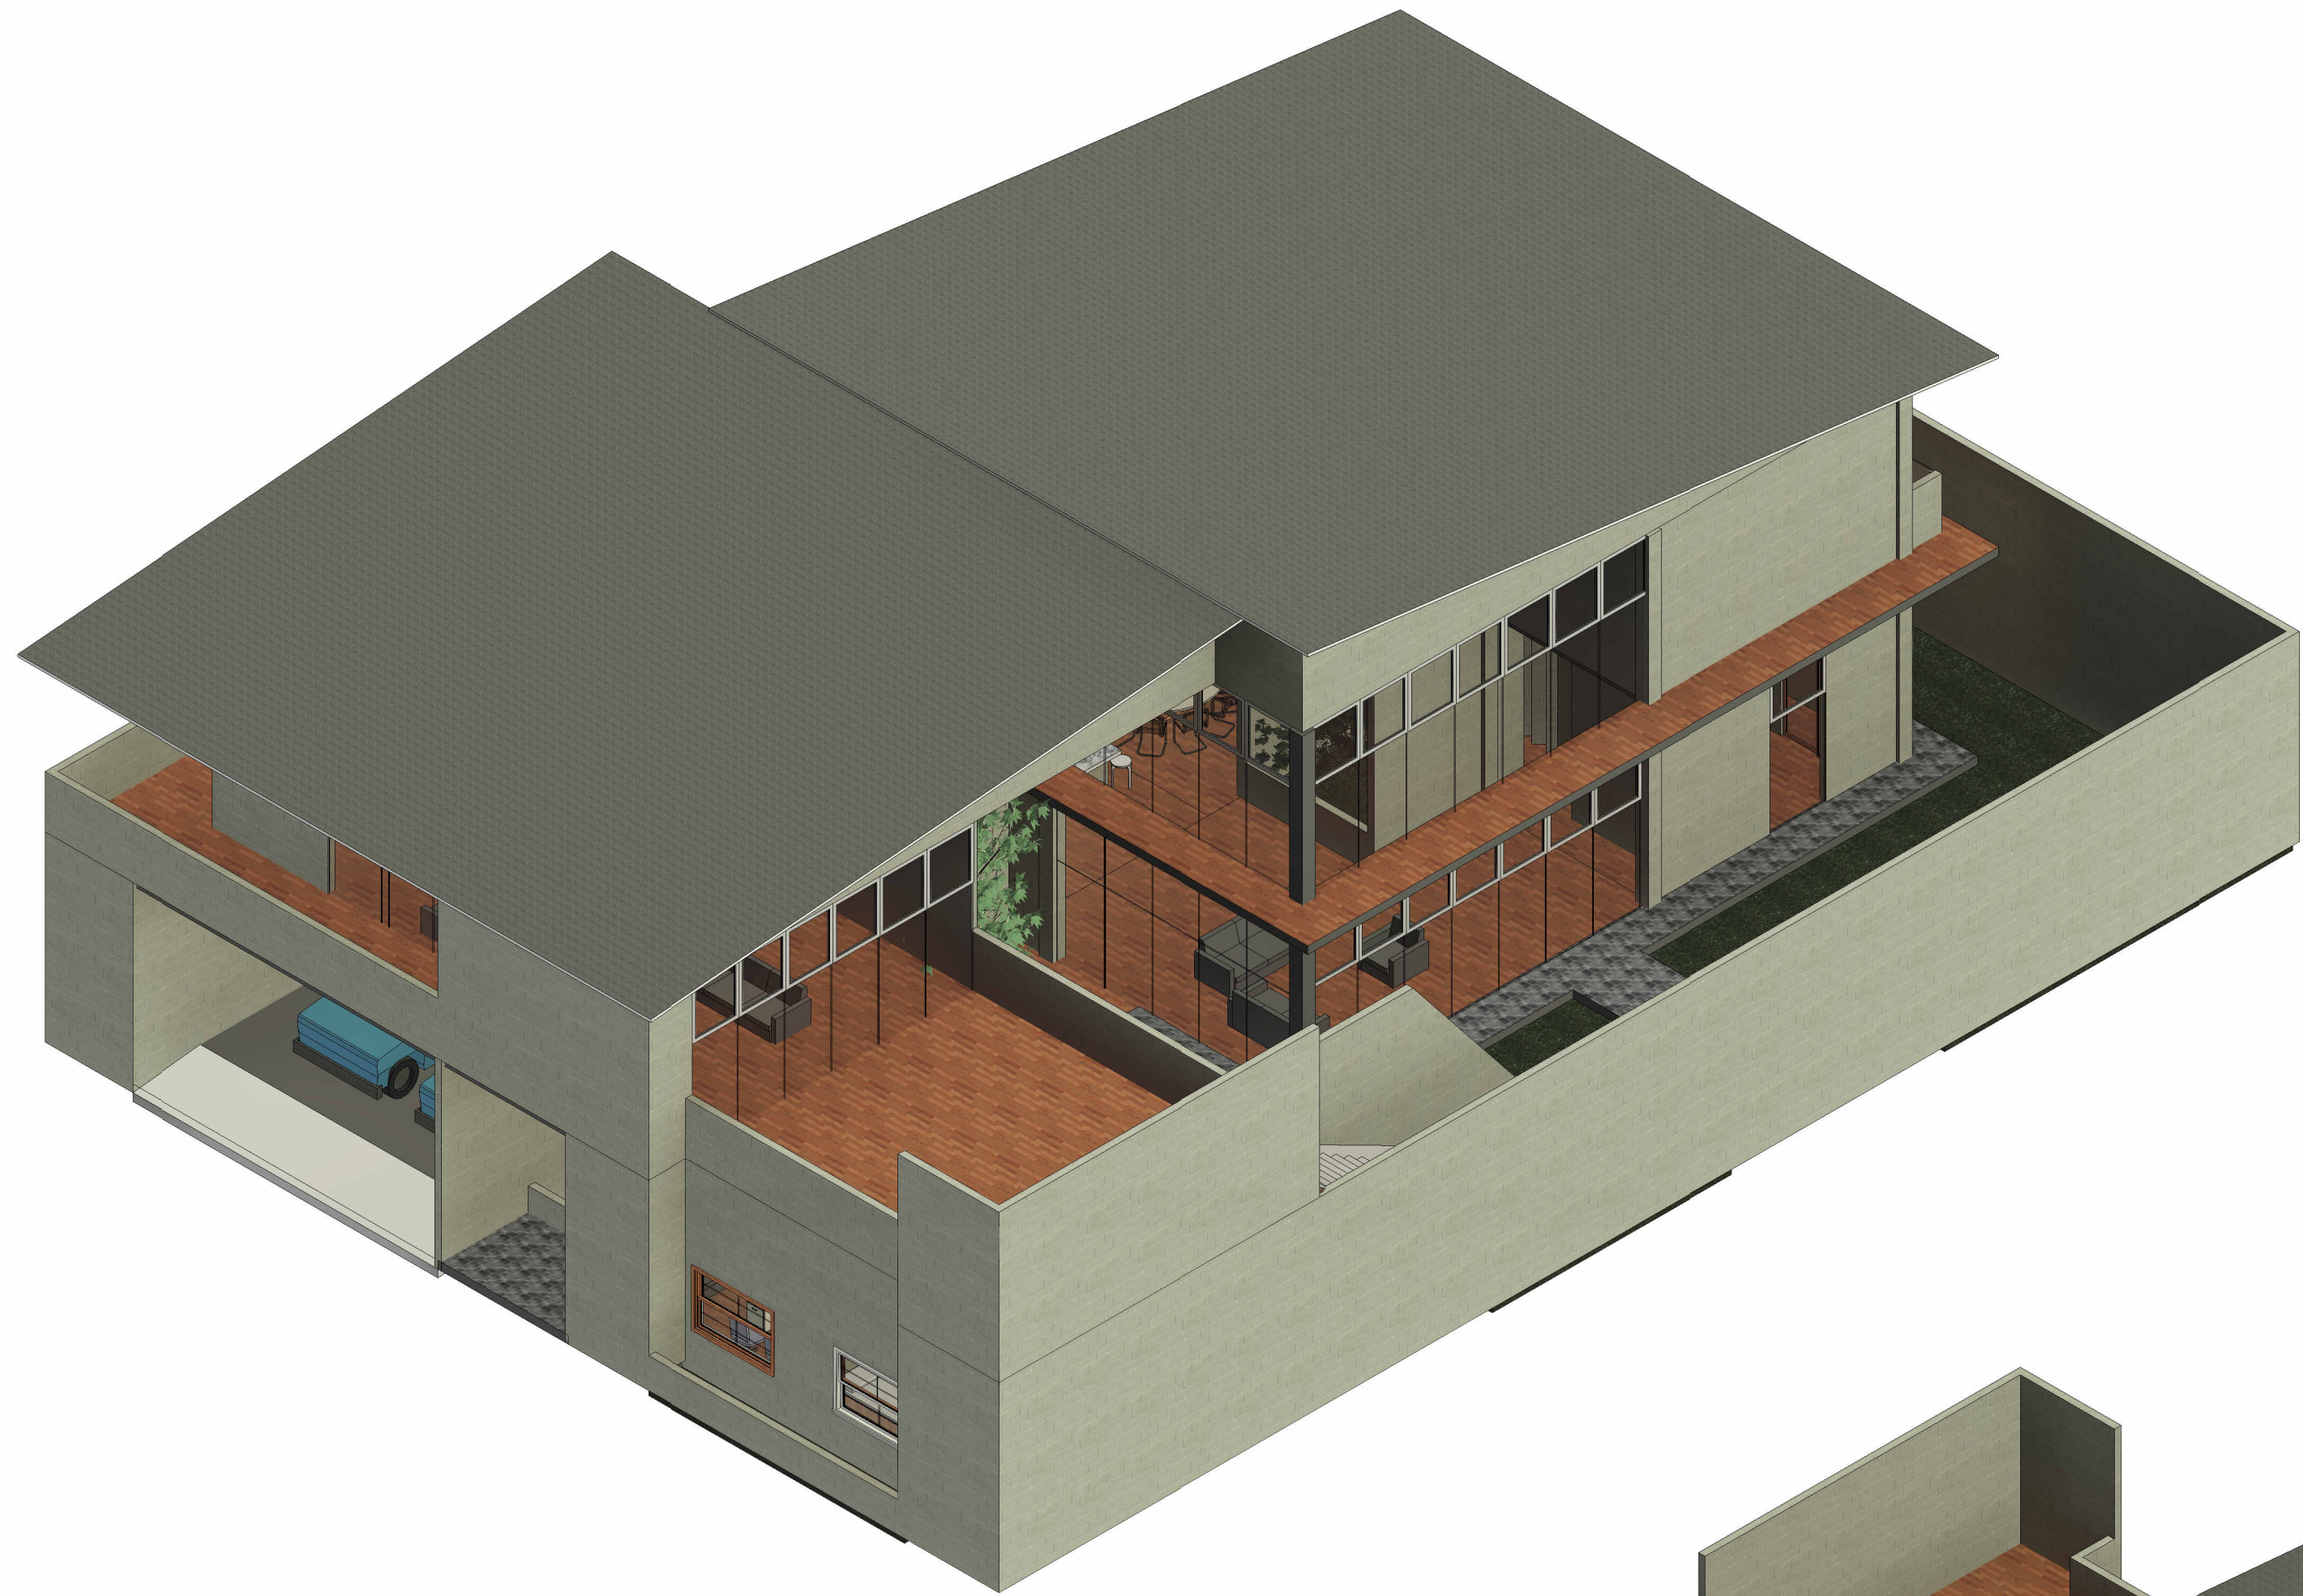

1 PERSPECTIVA GENERAL

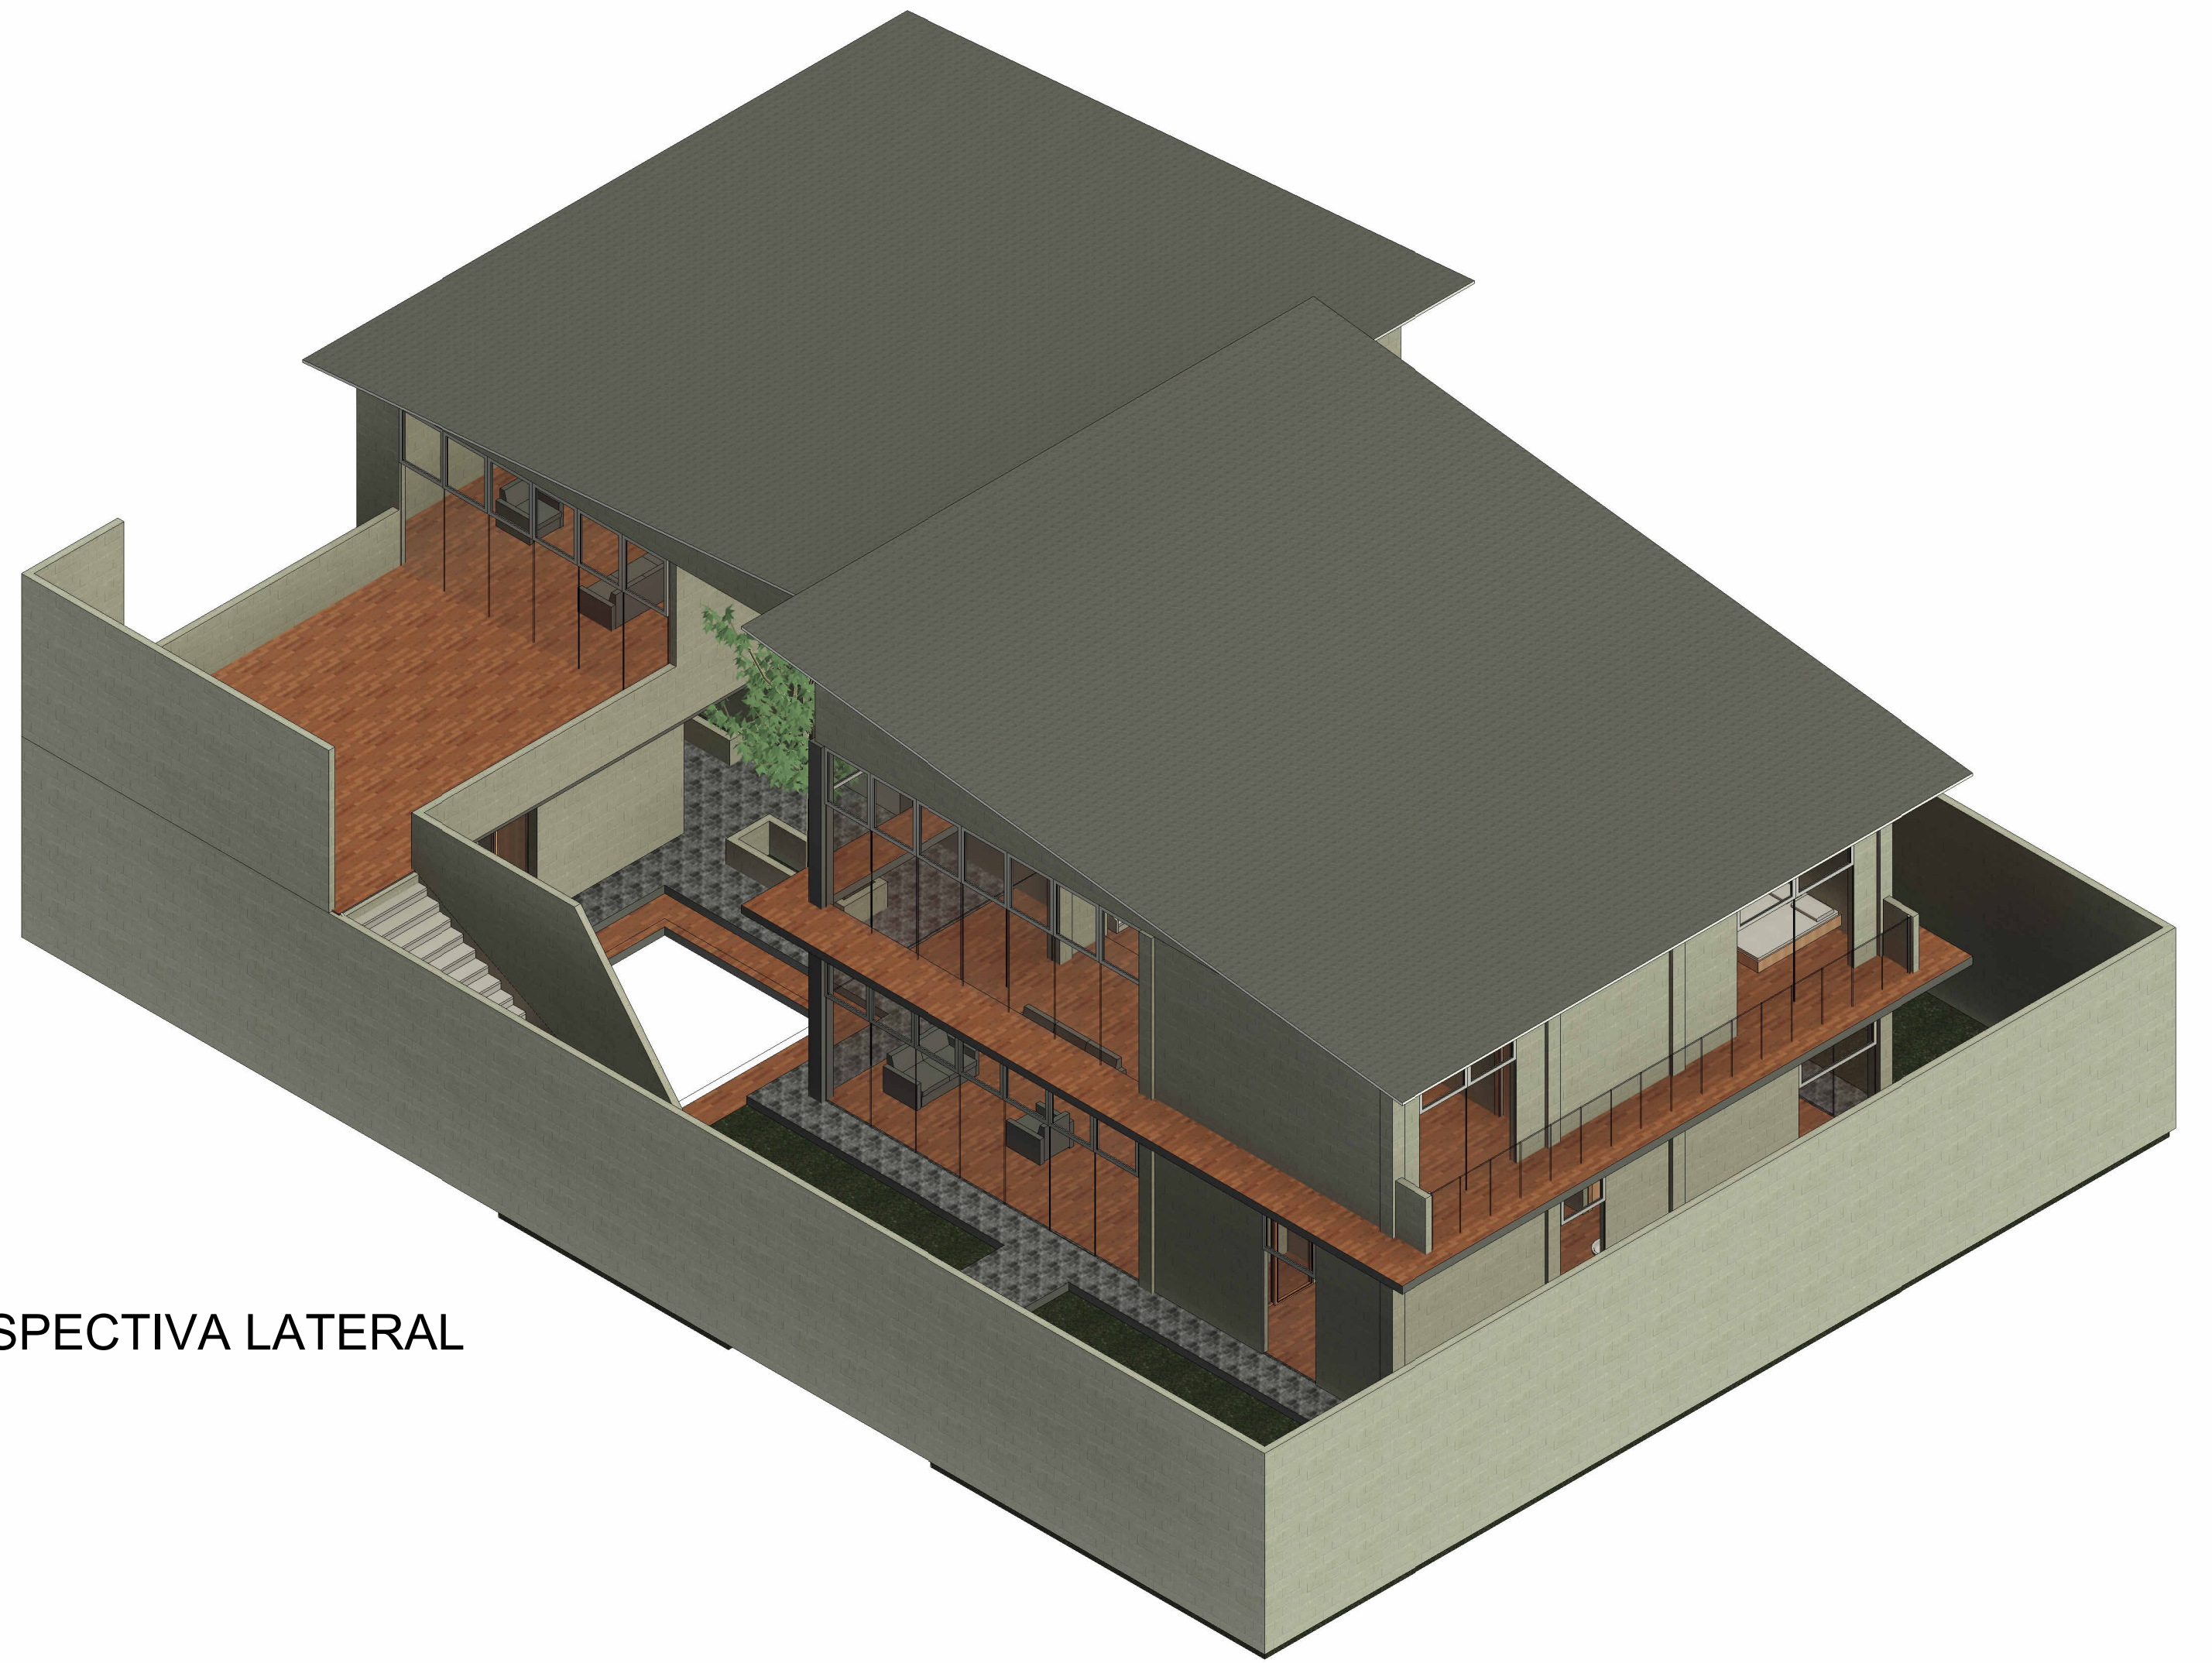

2 PERSPECTIVA LATERAL



3 PERSPECTIVA TRASERA



MATERIA: TALLER DE PROYECTOS II	
DOCENTE: ARQ. MARIA DOLORES ARRIAGA PONS	
INTEGRANTES DEL EQUIPO: JESÚS ENRIQUE CARRILLO ALDRETE	
PROYECTO: CABAÑA CARRILLO	
PLANO: A03 - PERSPECTIVAS	
DIRECCIÓN: DOMICILIO CONOCIDO	
FECHA: 30/11/2023	ESCALA: SEGUN PLANO