




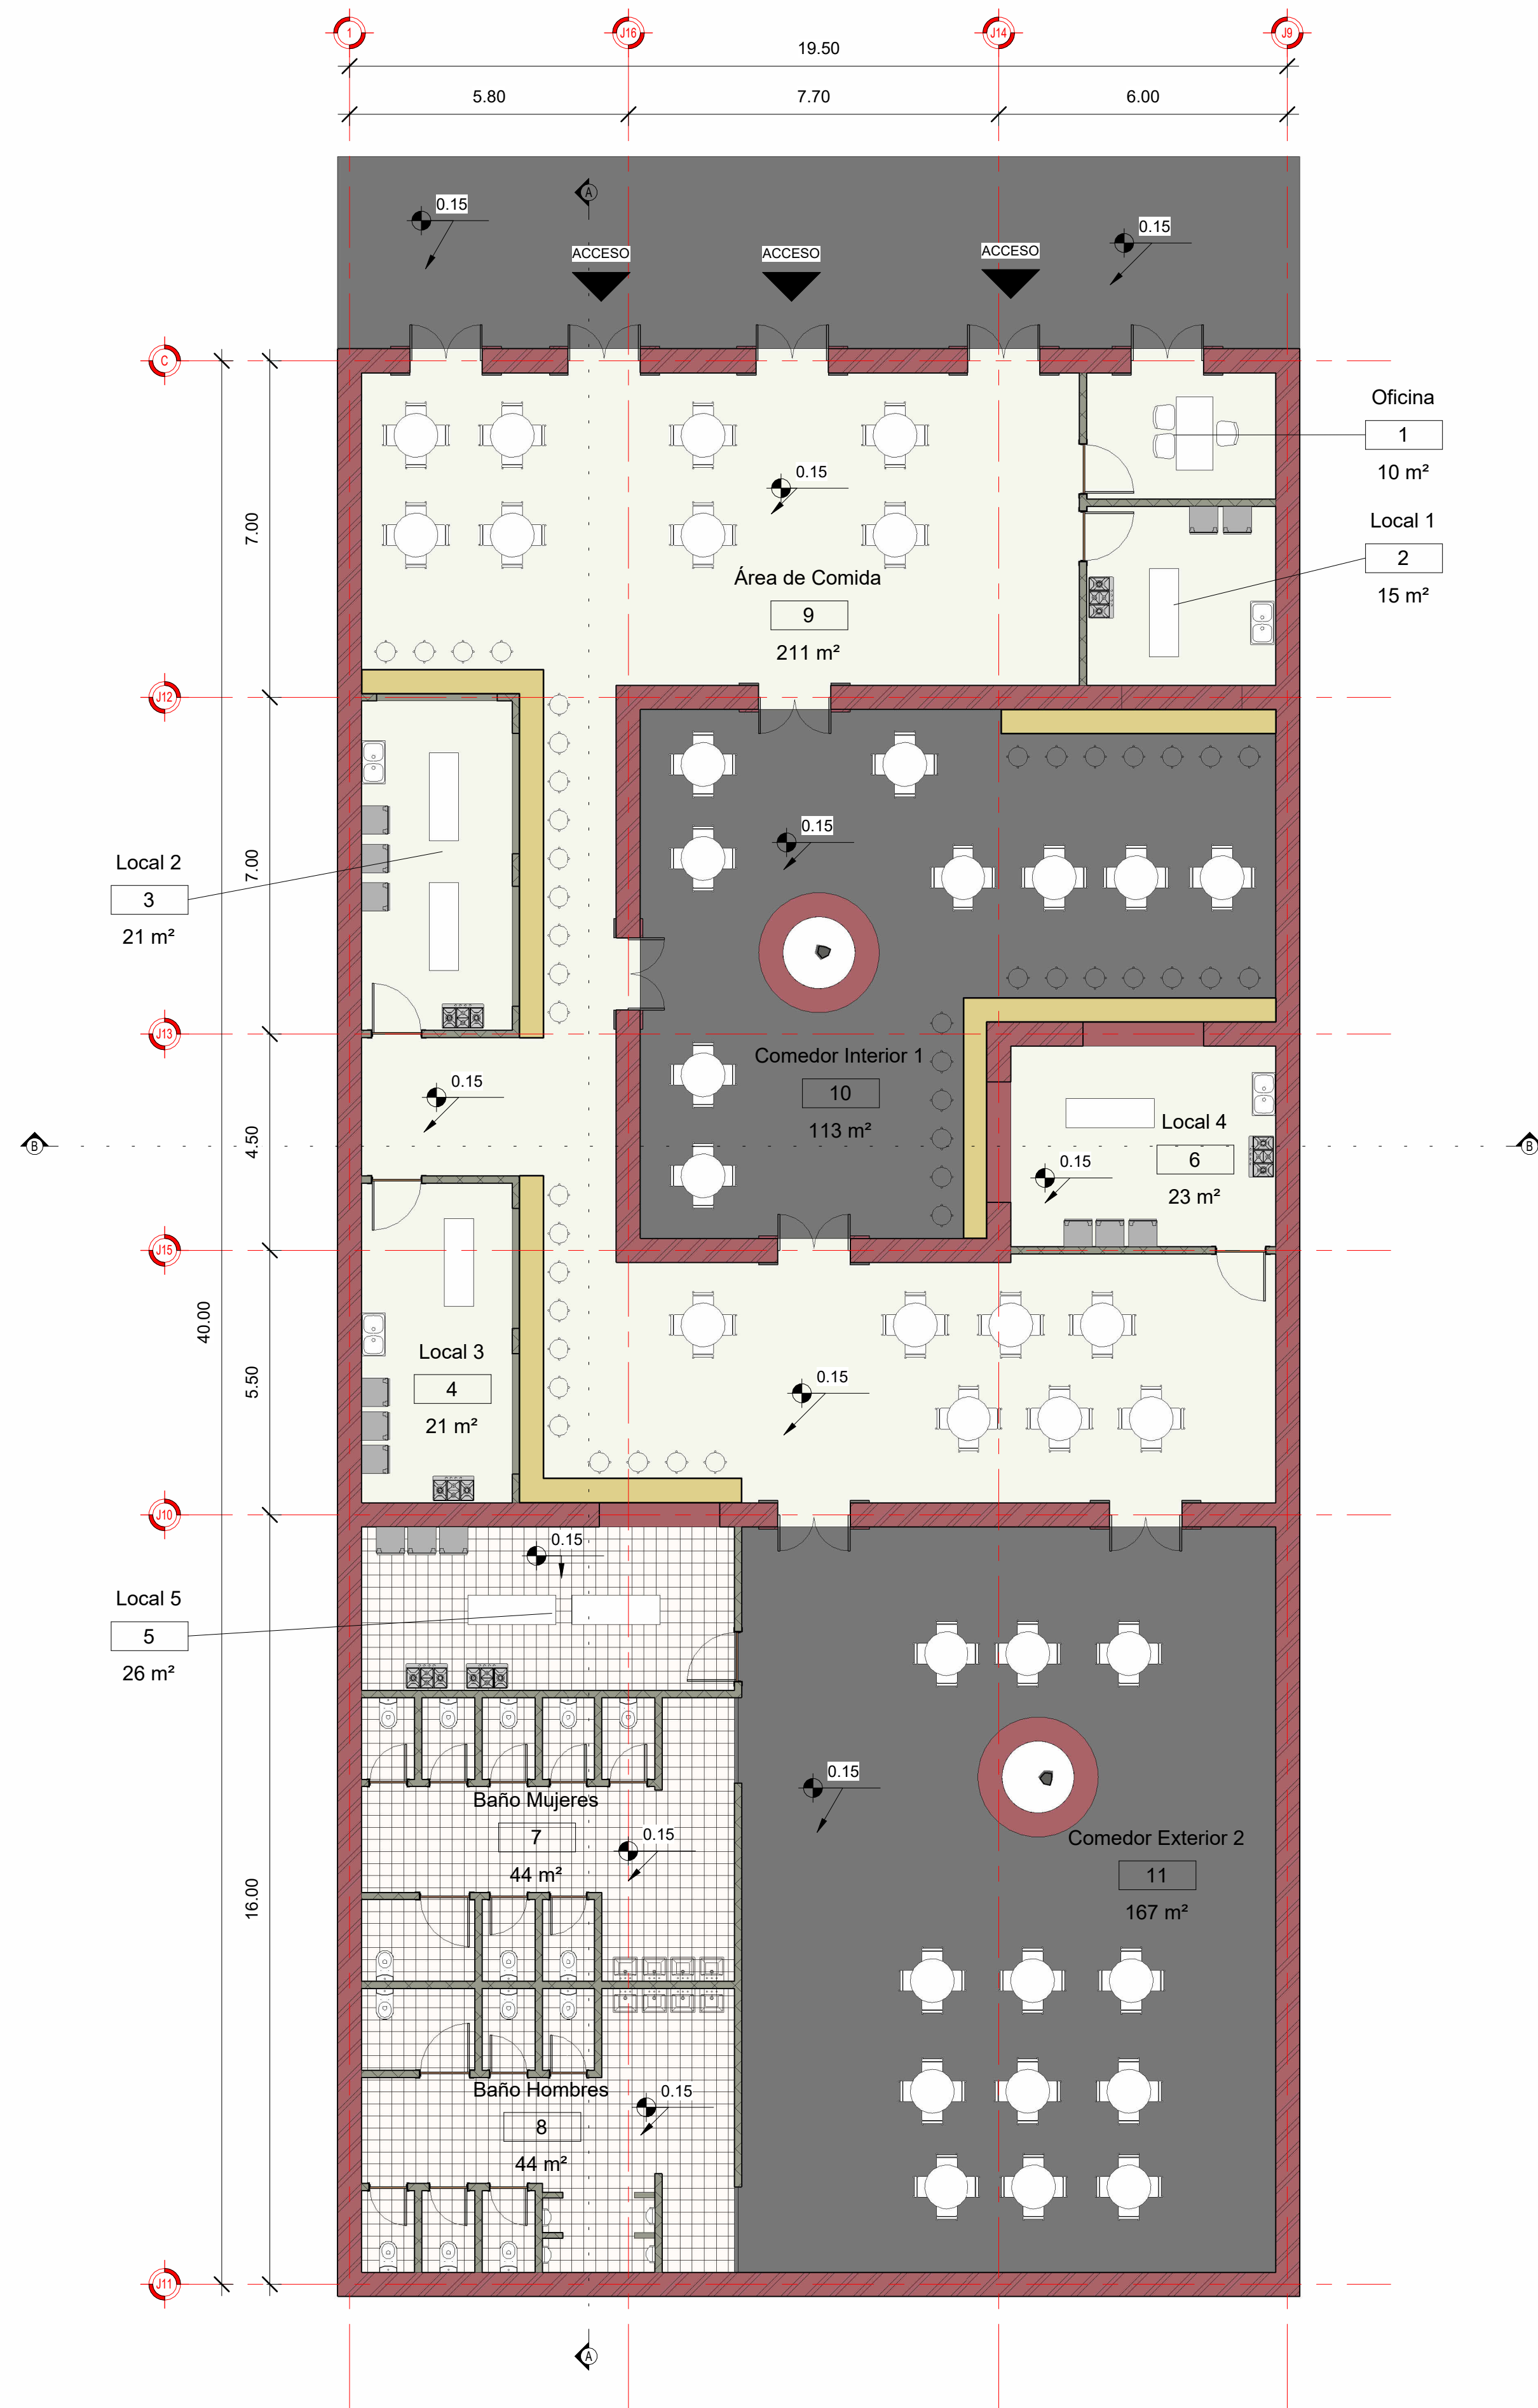


1 N+0.15 NTN (Planta Arquitectónica)
1 : 100

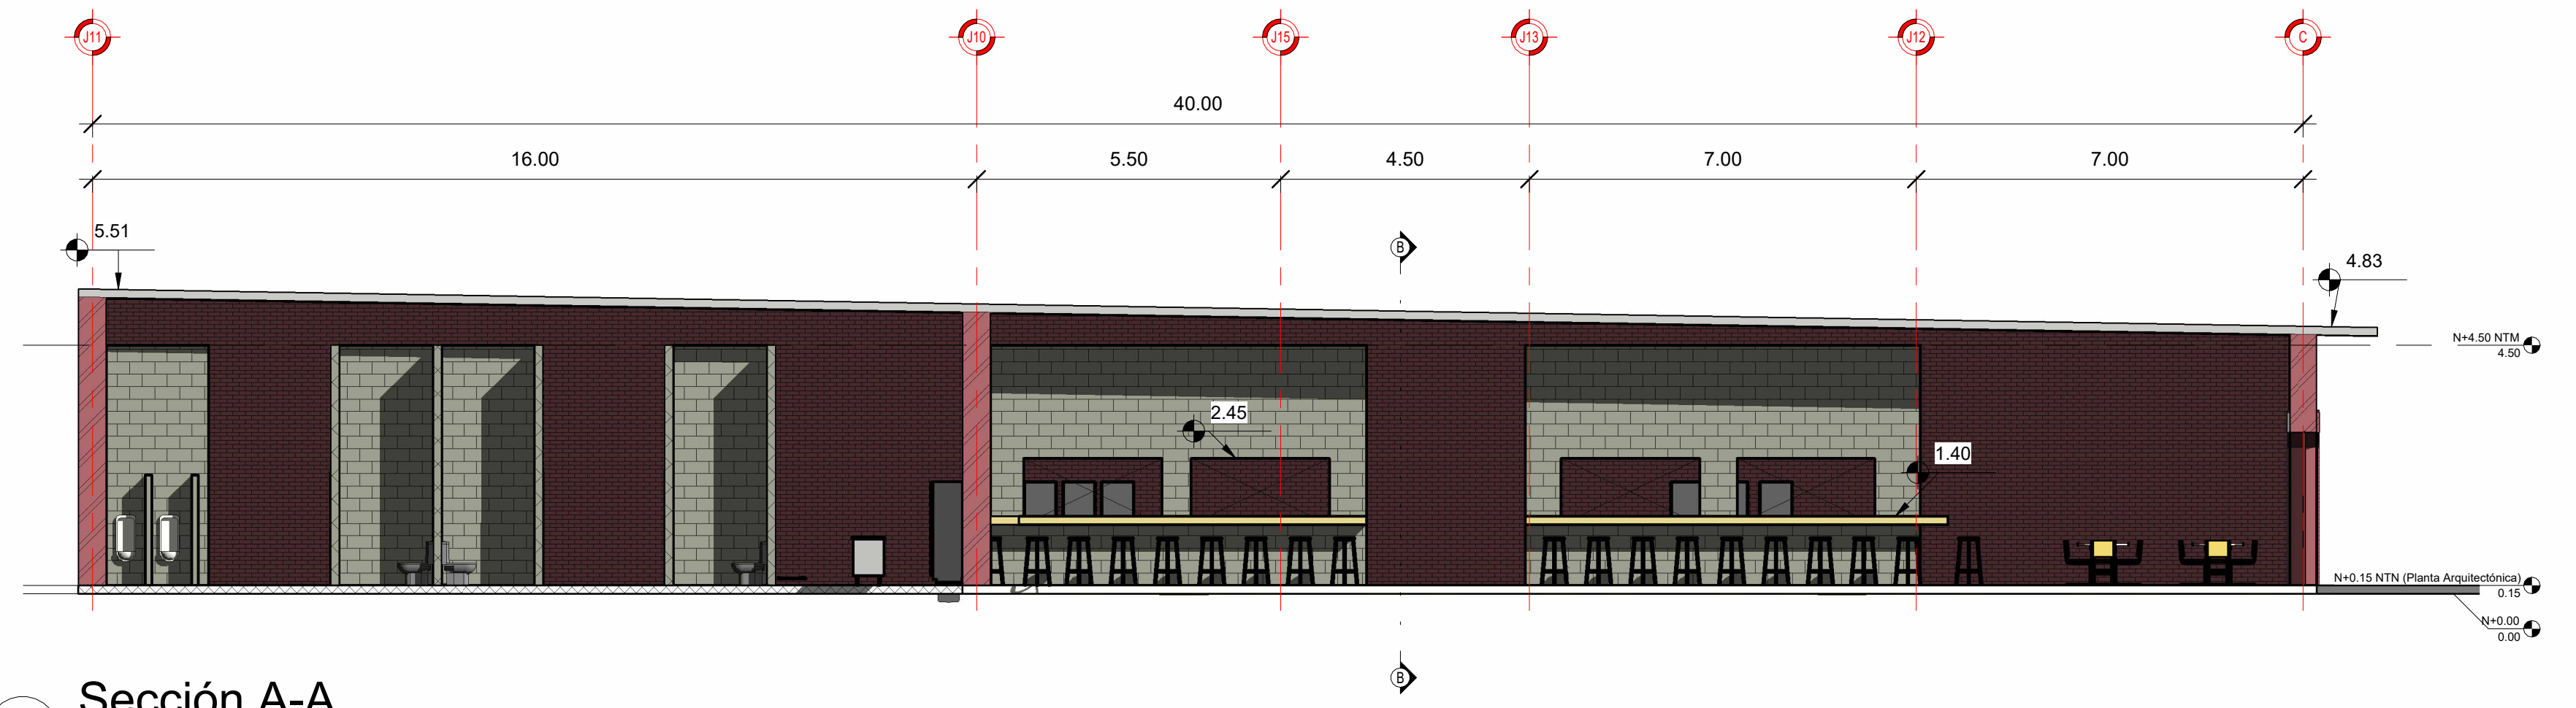

A Sección A-A
1 : 100

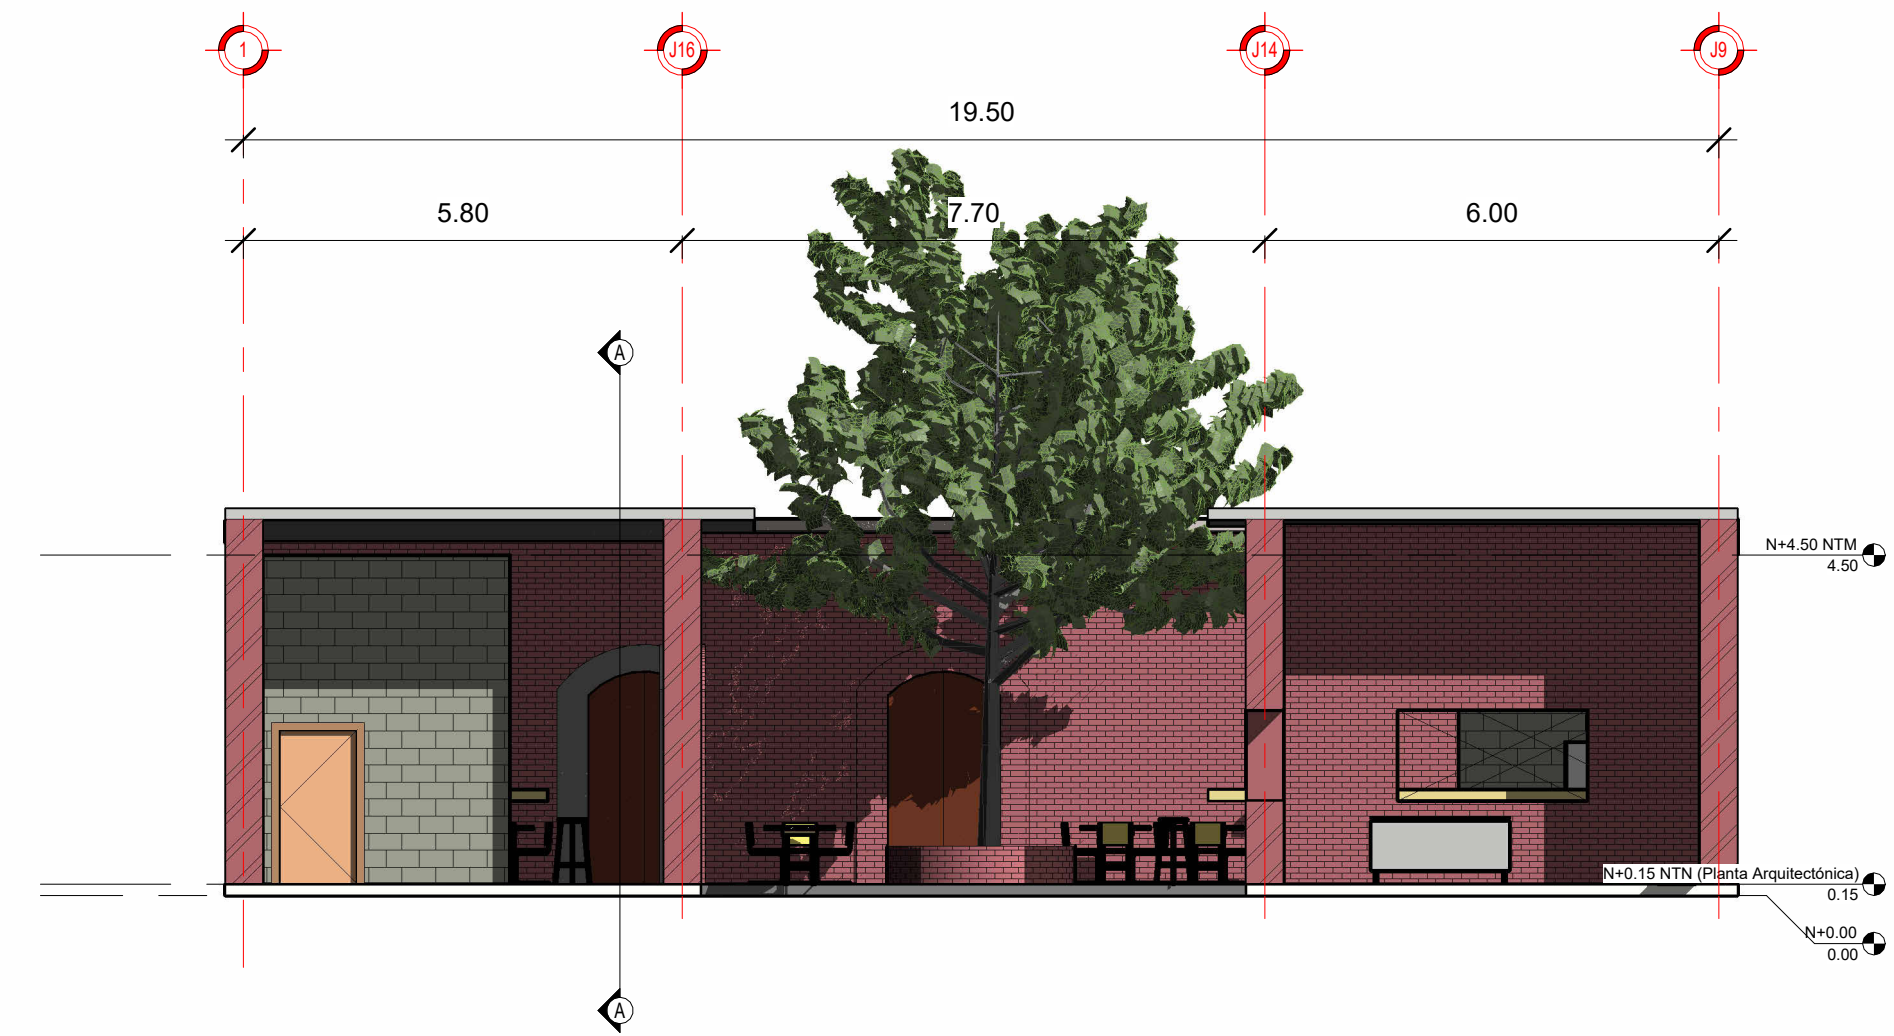


B Sección B-B
1 : 100

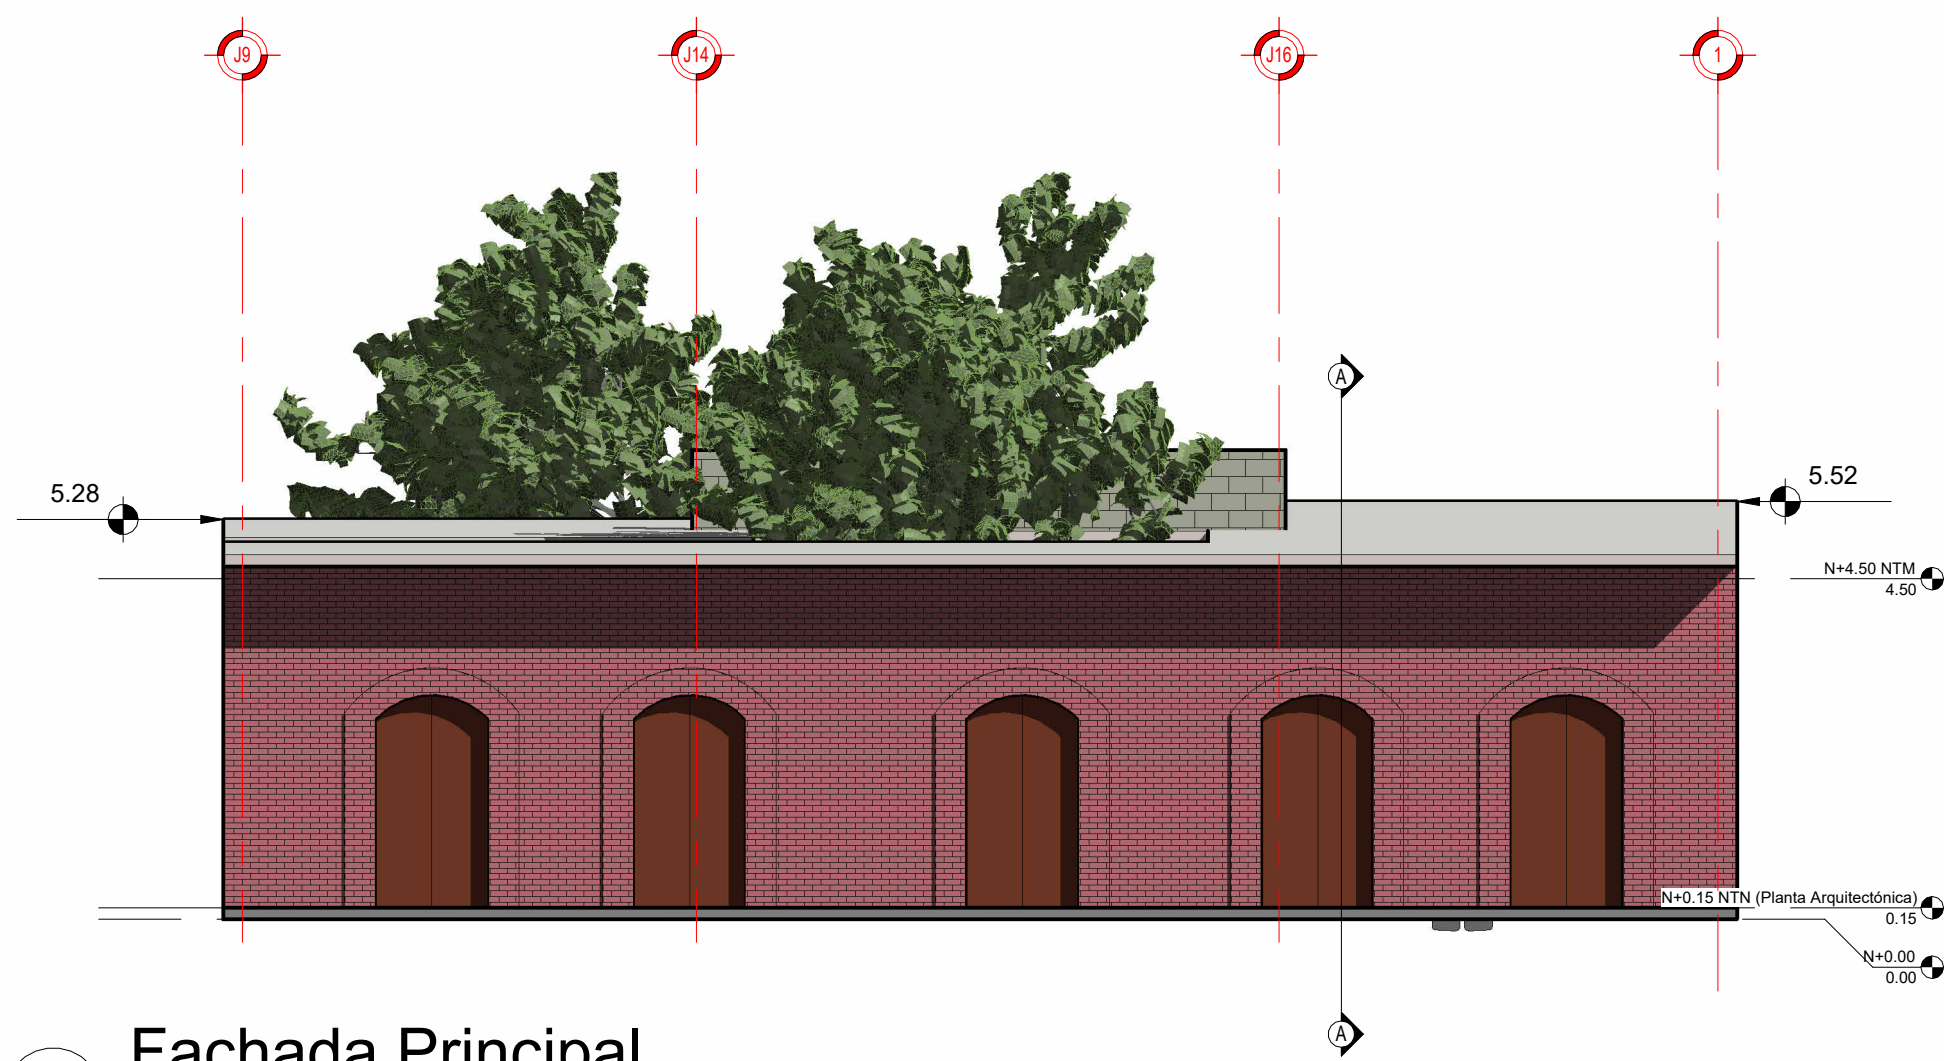


2 Fachada Principal
1 : 100


MATERIA: DISEÑO URBANO Y AMBIENTAL	
DOCENTE: ARQ. JOSÉ HERRERA MORENO	
INTEGRANTES DEL EQUIPO: NATANAEL ACOSTA GUTIERREZ JESÚS ENRIQUE CARRILLO ALDRETE	
PROYECTO: COMEDOR COMUNITARIO	
PLANO: C01 - COMEDOR - PLANTAS, CORTES Y FACHADA	
DIRECCIÓN: CALLE DEGOLLADO ENTRE MADERO Y ALLENDE	
FECHA: 09/07/2024	ESCALA: SEGUN PLANO

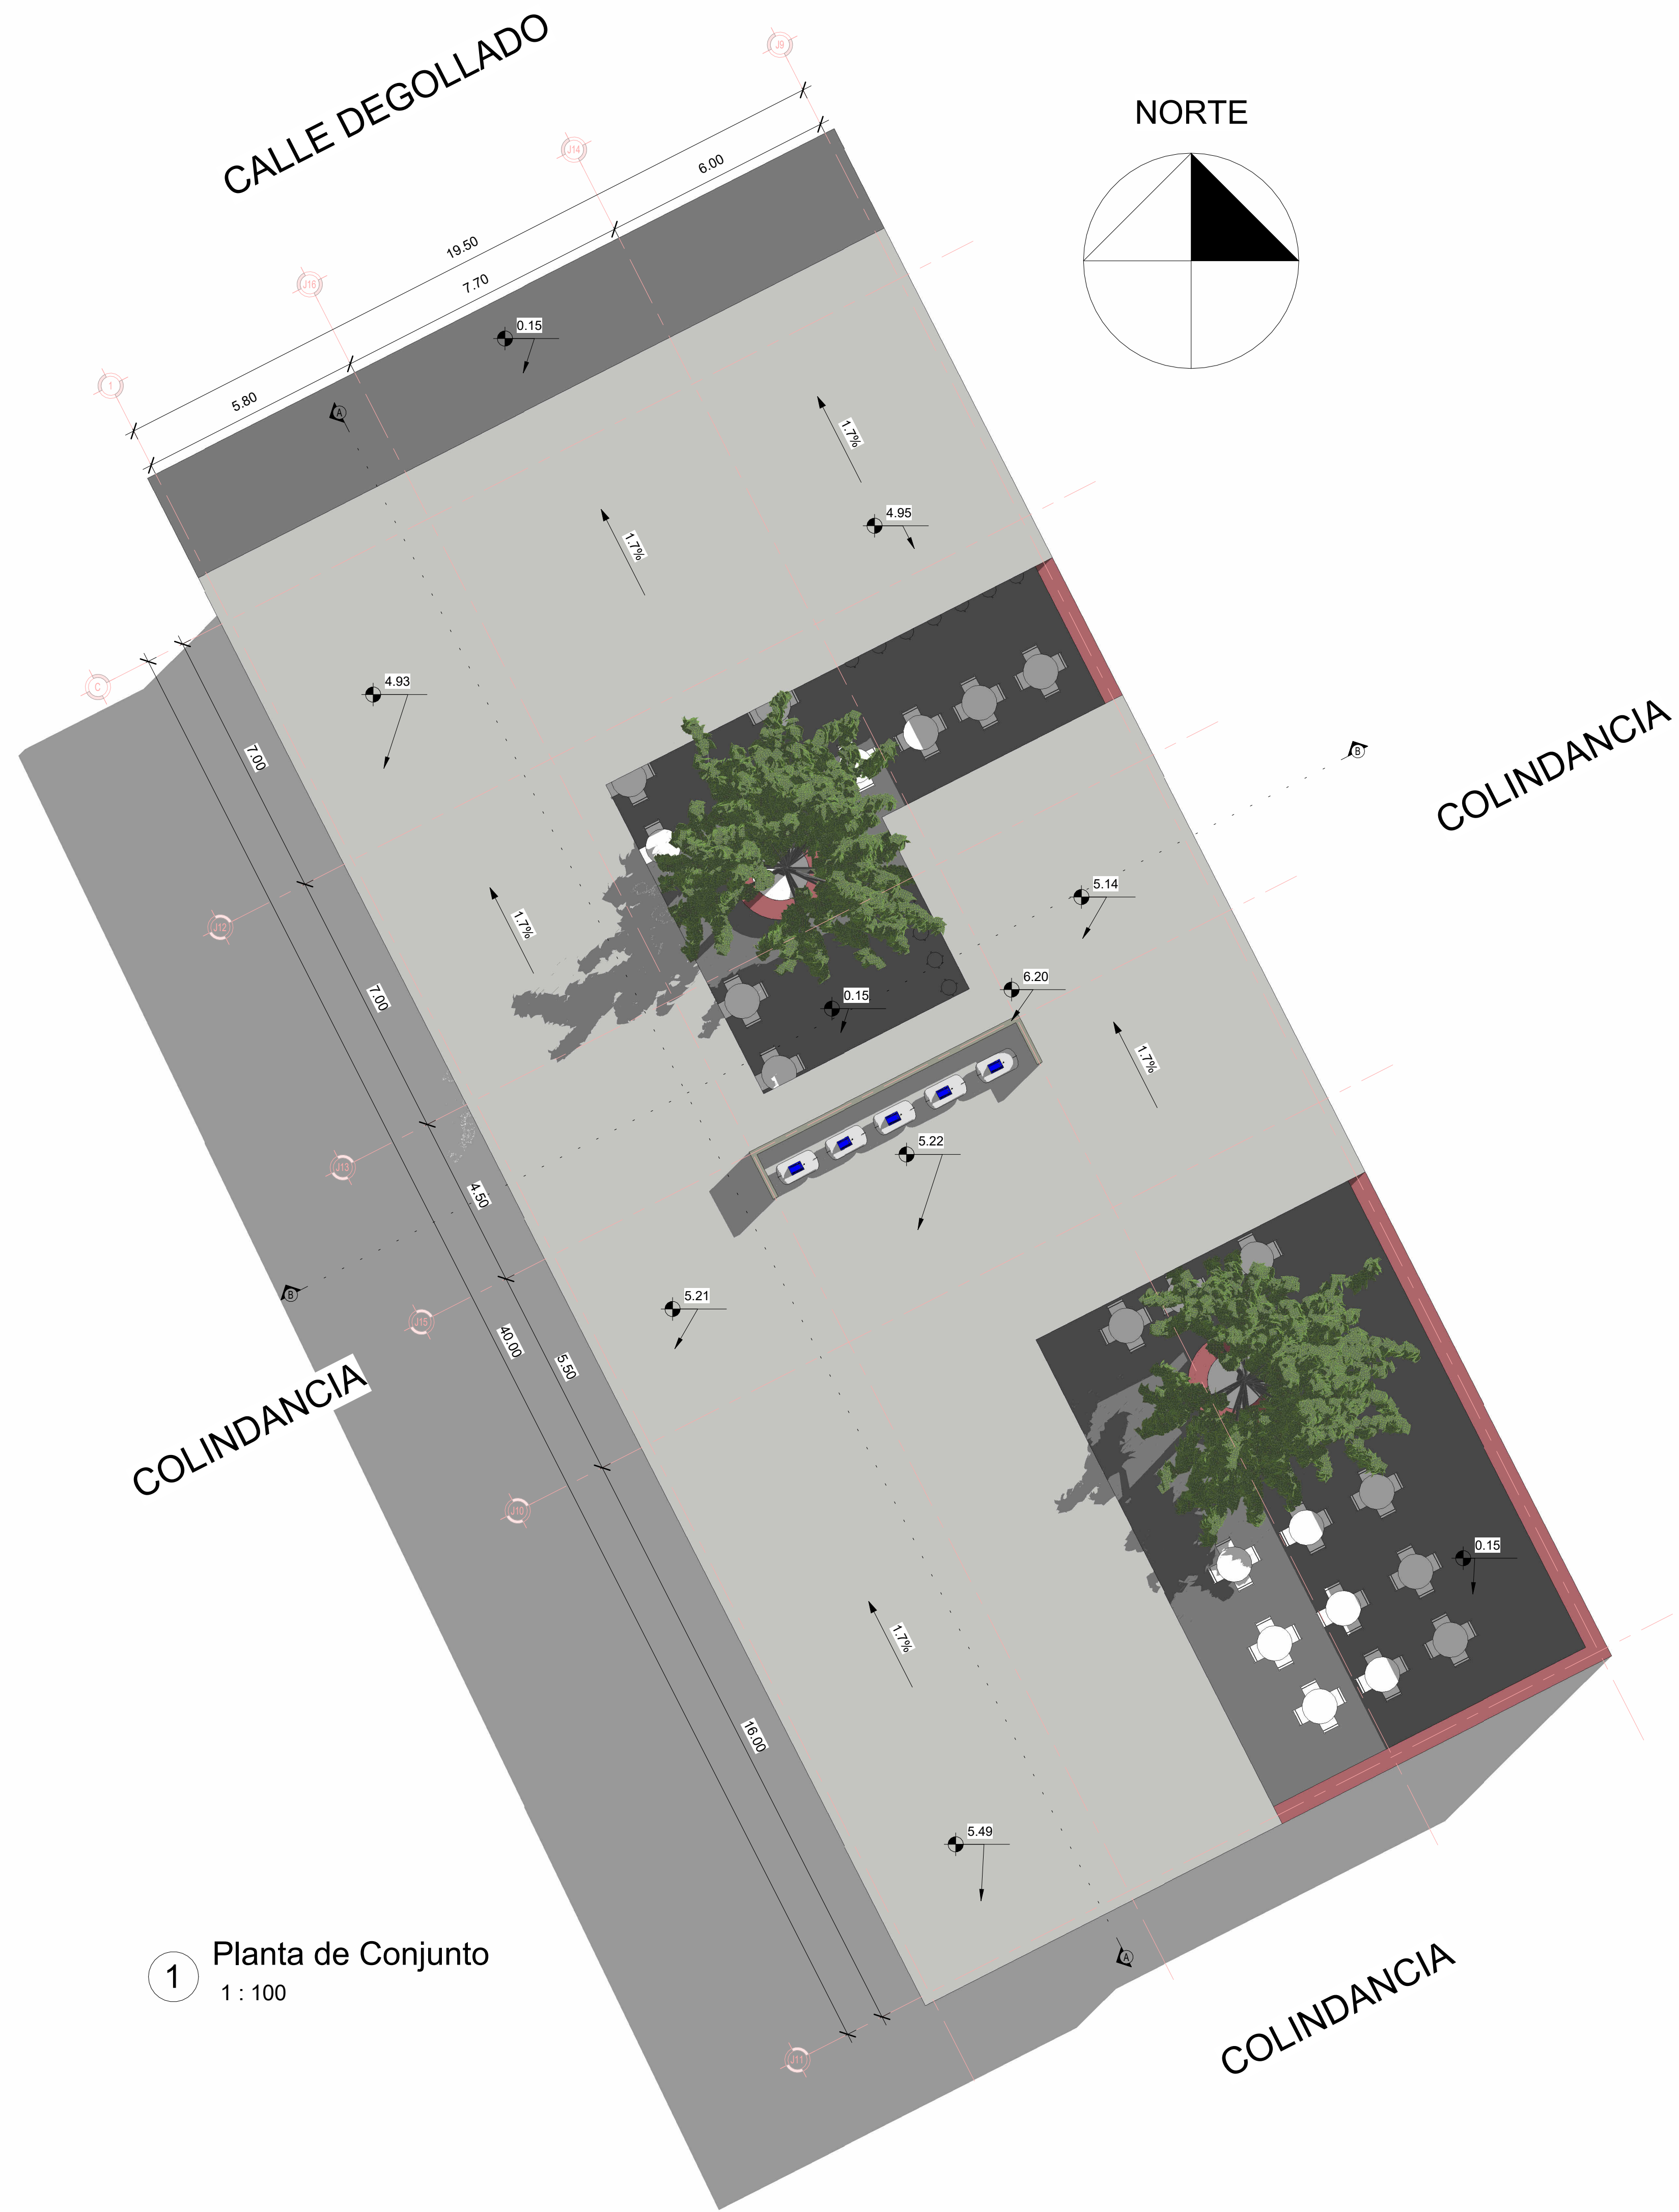

1 Planta de Conjunto
1 : 100

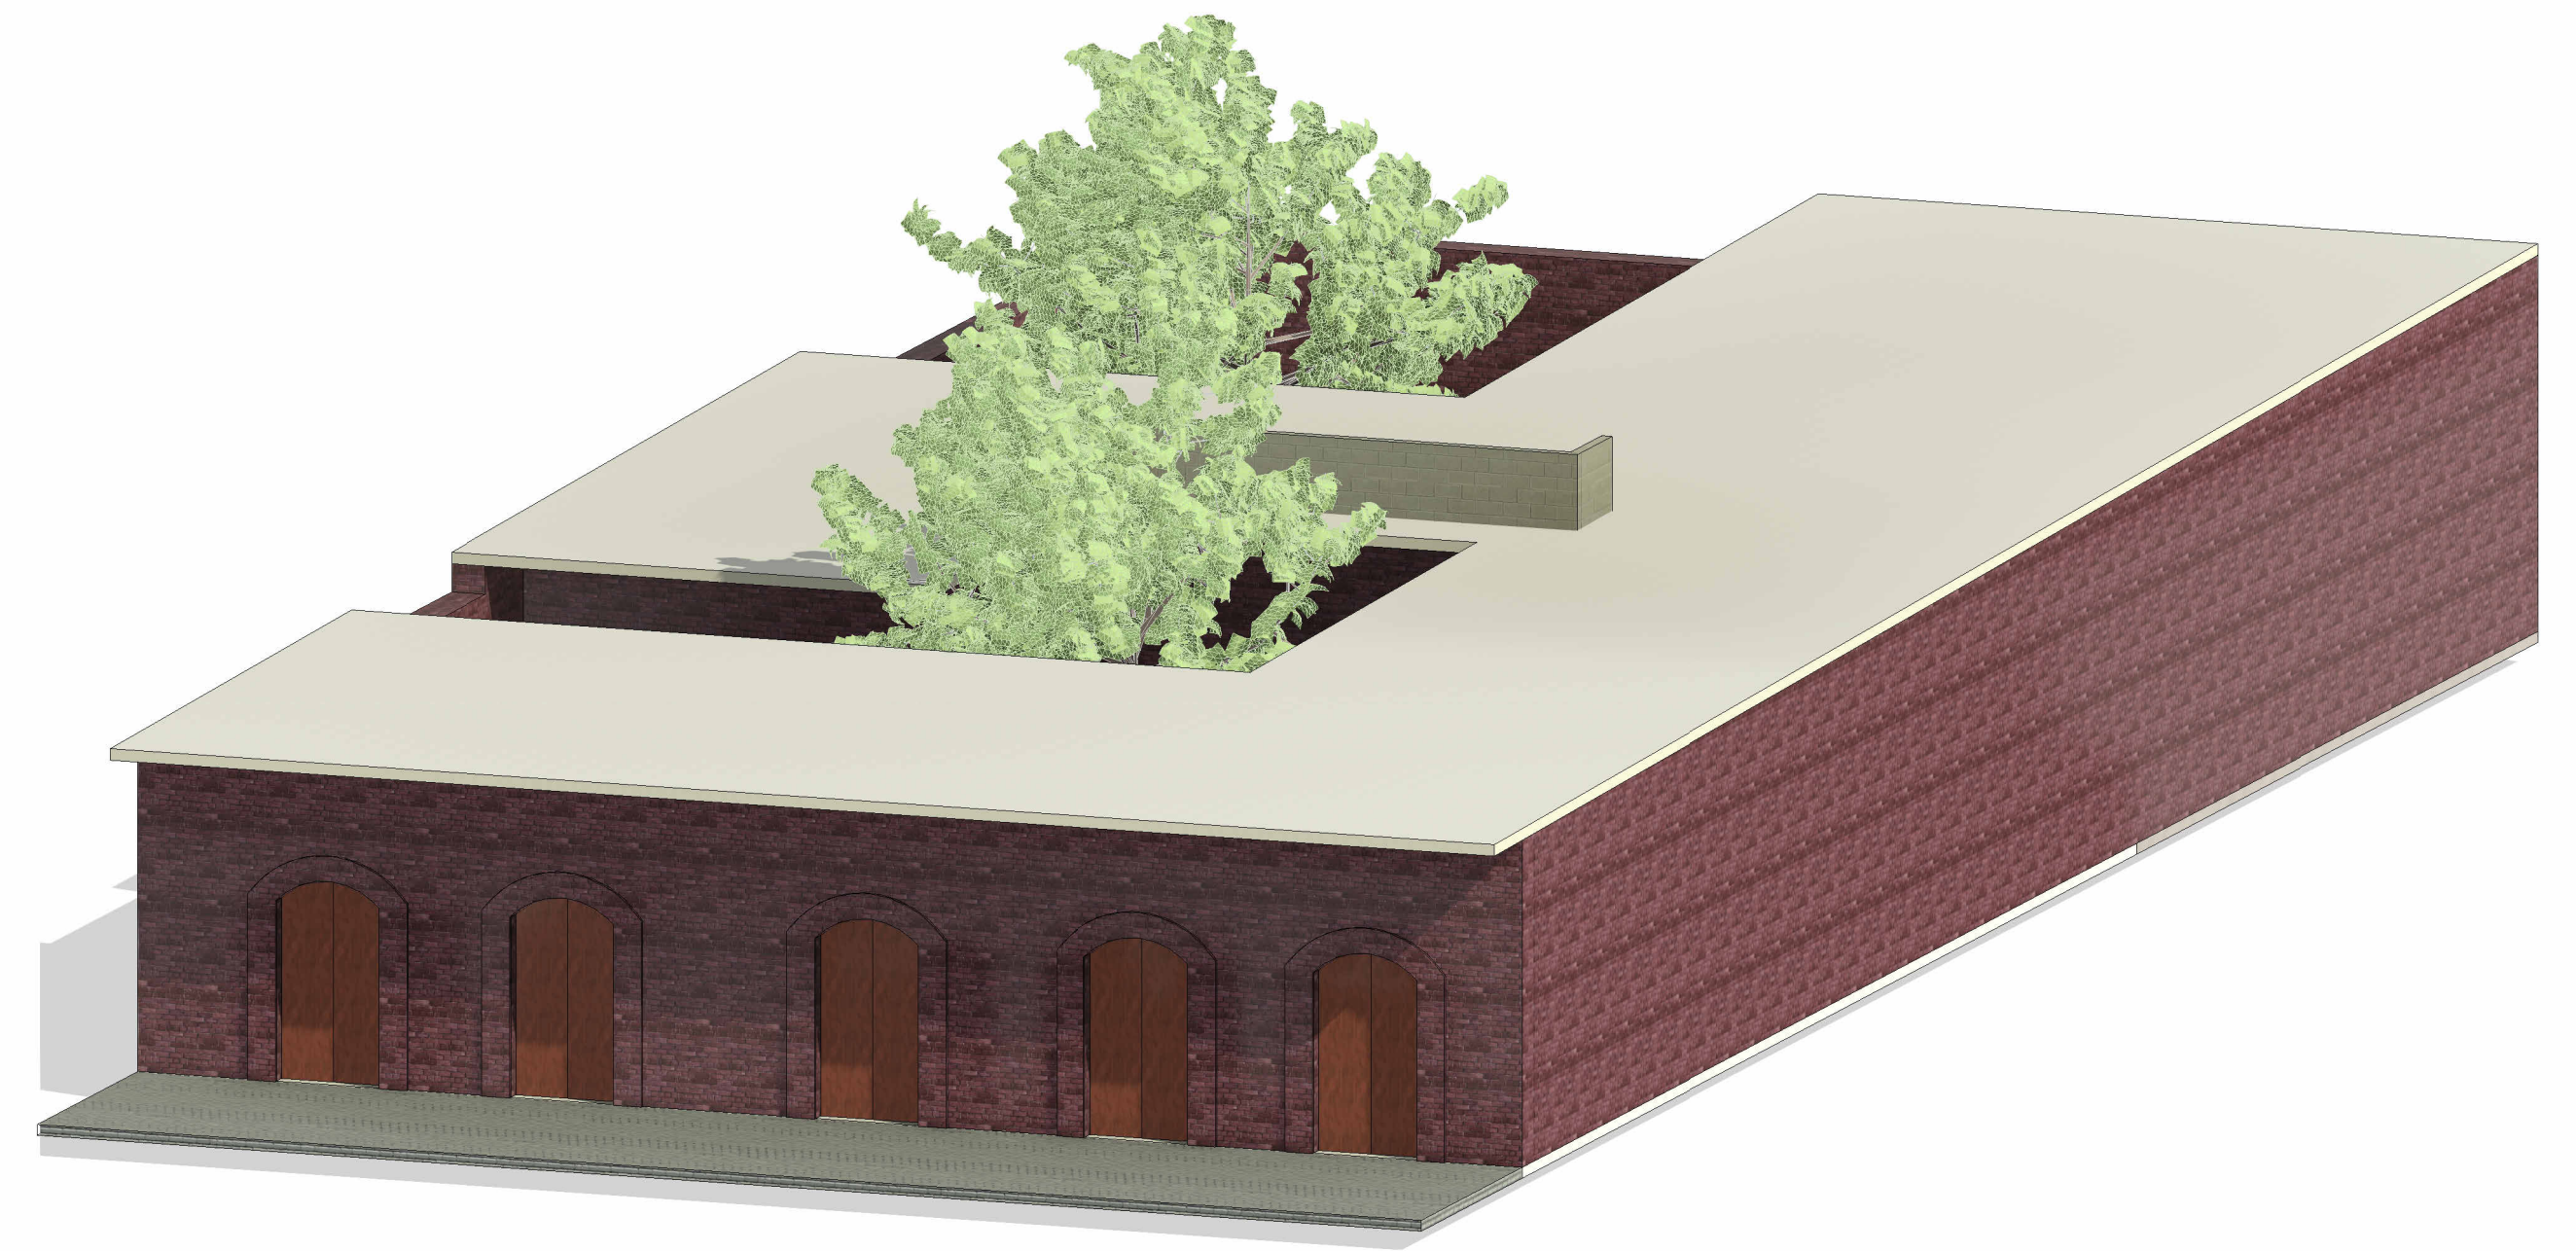

2 Perspectiva Complejo

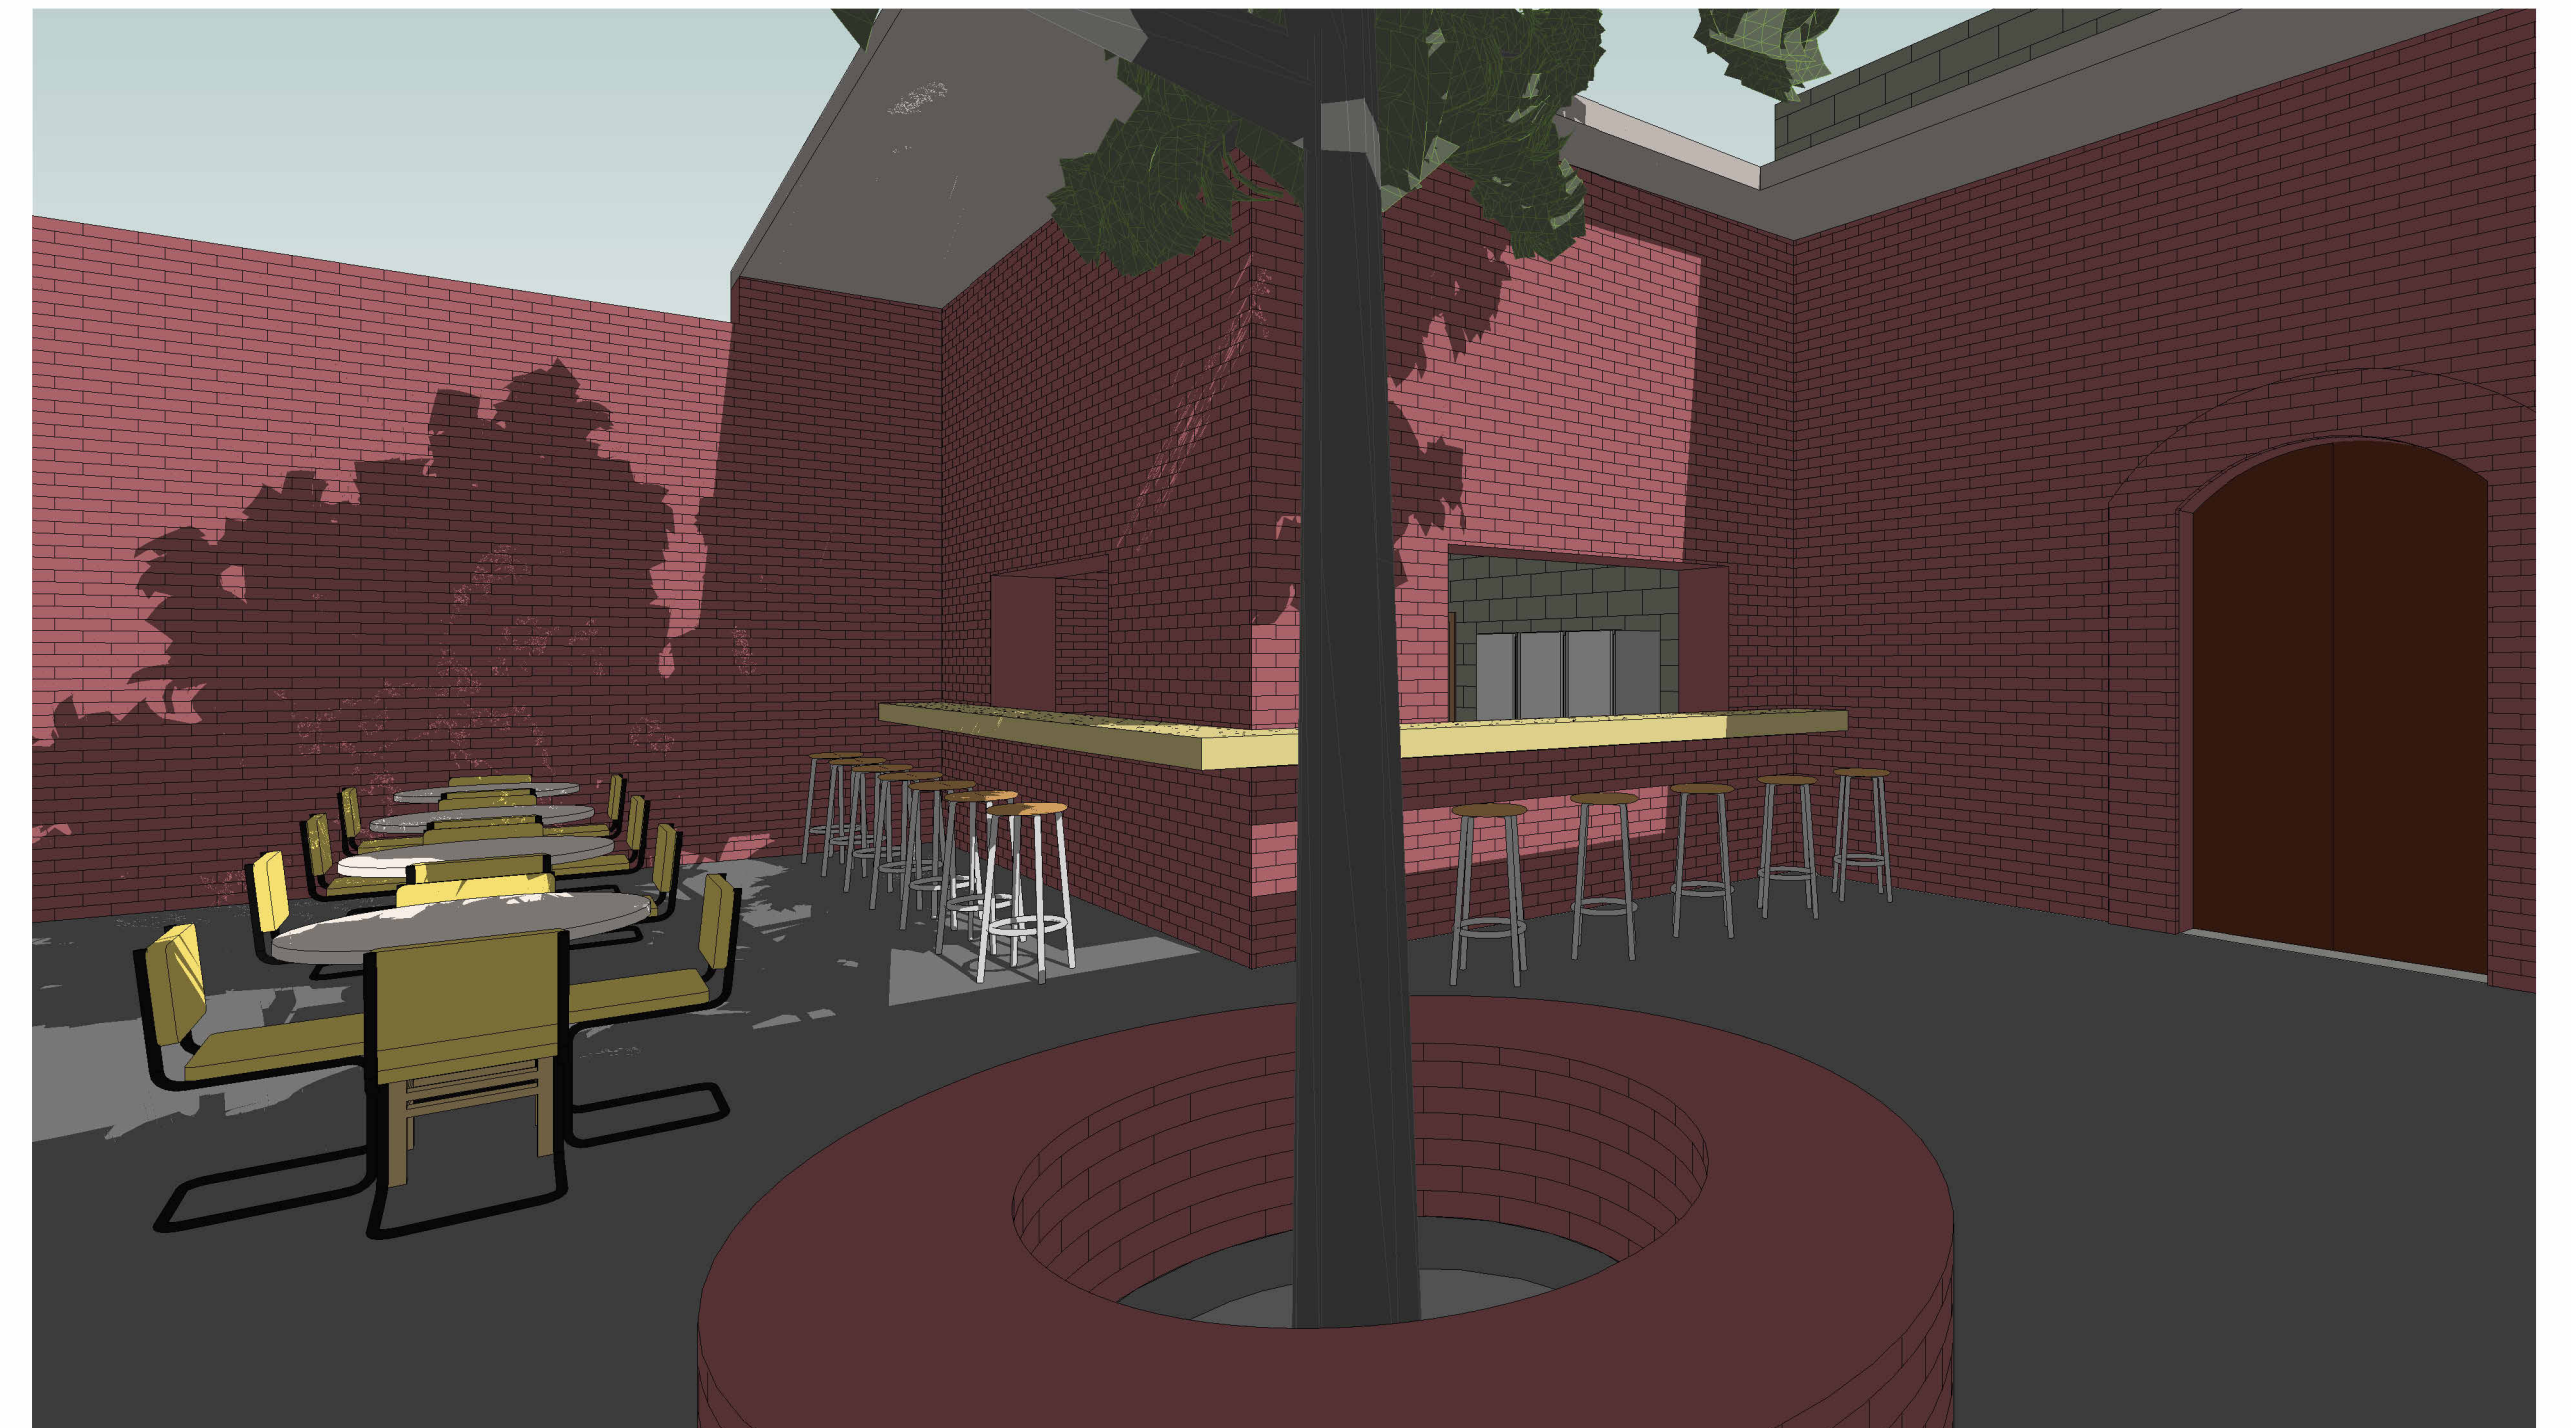

3 Perspectiva Interna

MATERIA: DISEÑO URBANO Y AMBIENTAL	
DOCENTE: ARQ. JOSÉ HERRERA MORENO	
INTEGRANTES DEL EQUIPO: NATANAEL ACOSTA GUTIERREZ JESÚS ENRIQUE CARRILLO ALDRETE	
PROYECTO: COMEDOR COMUNITARIO	
PLANO: C02 - COMEDOR - CONJUNTO Y PERSPECTIVAS	
DIRECCIÓN: CALLE DEGOLLADO ENTRE MADERO Y ALLENDE	
FECHA: 09/07/2024	ESCALA: SEGUN PLANO