



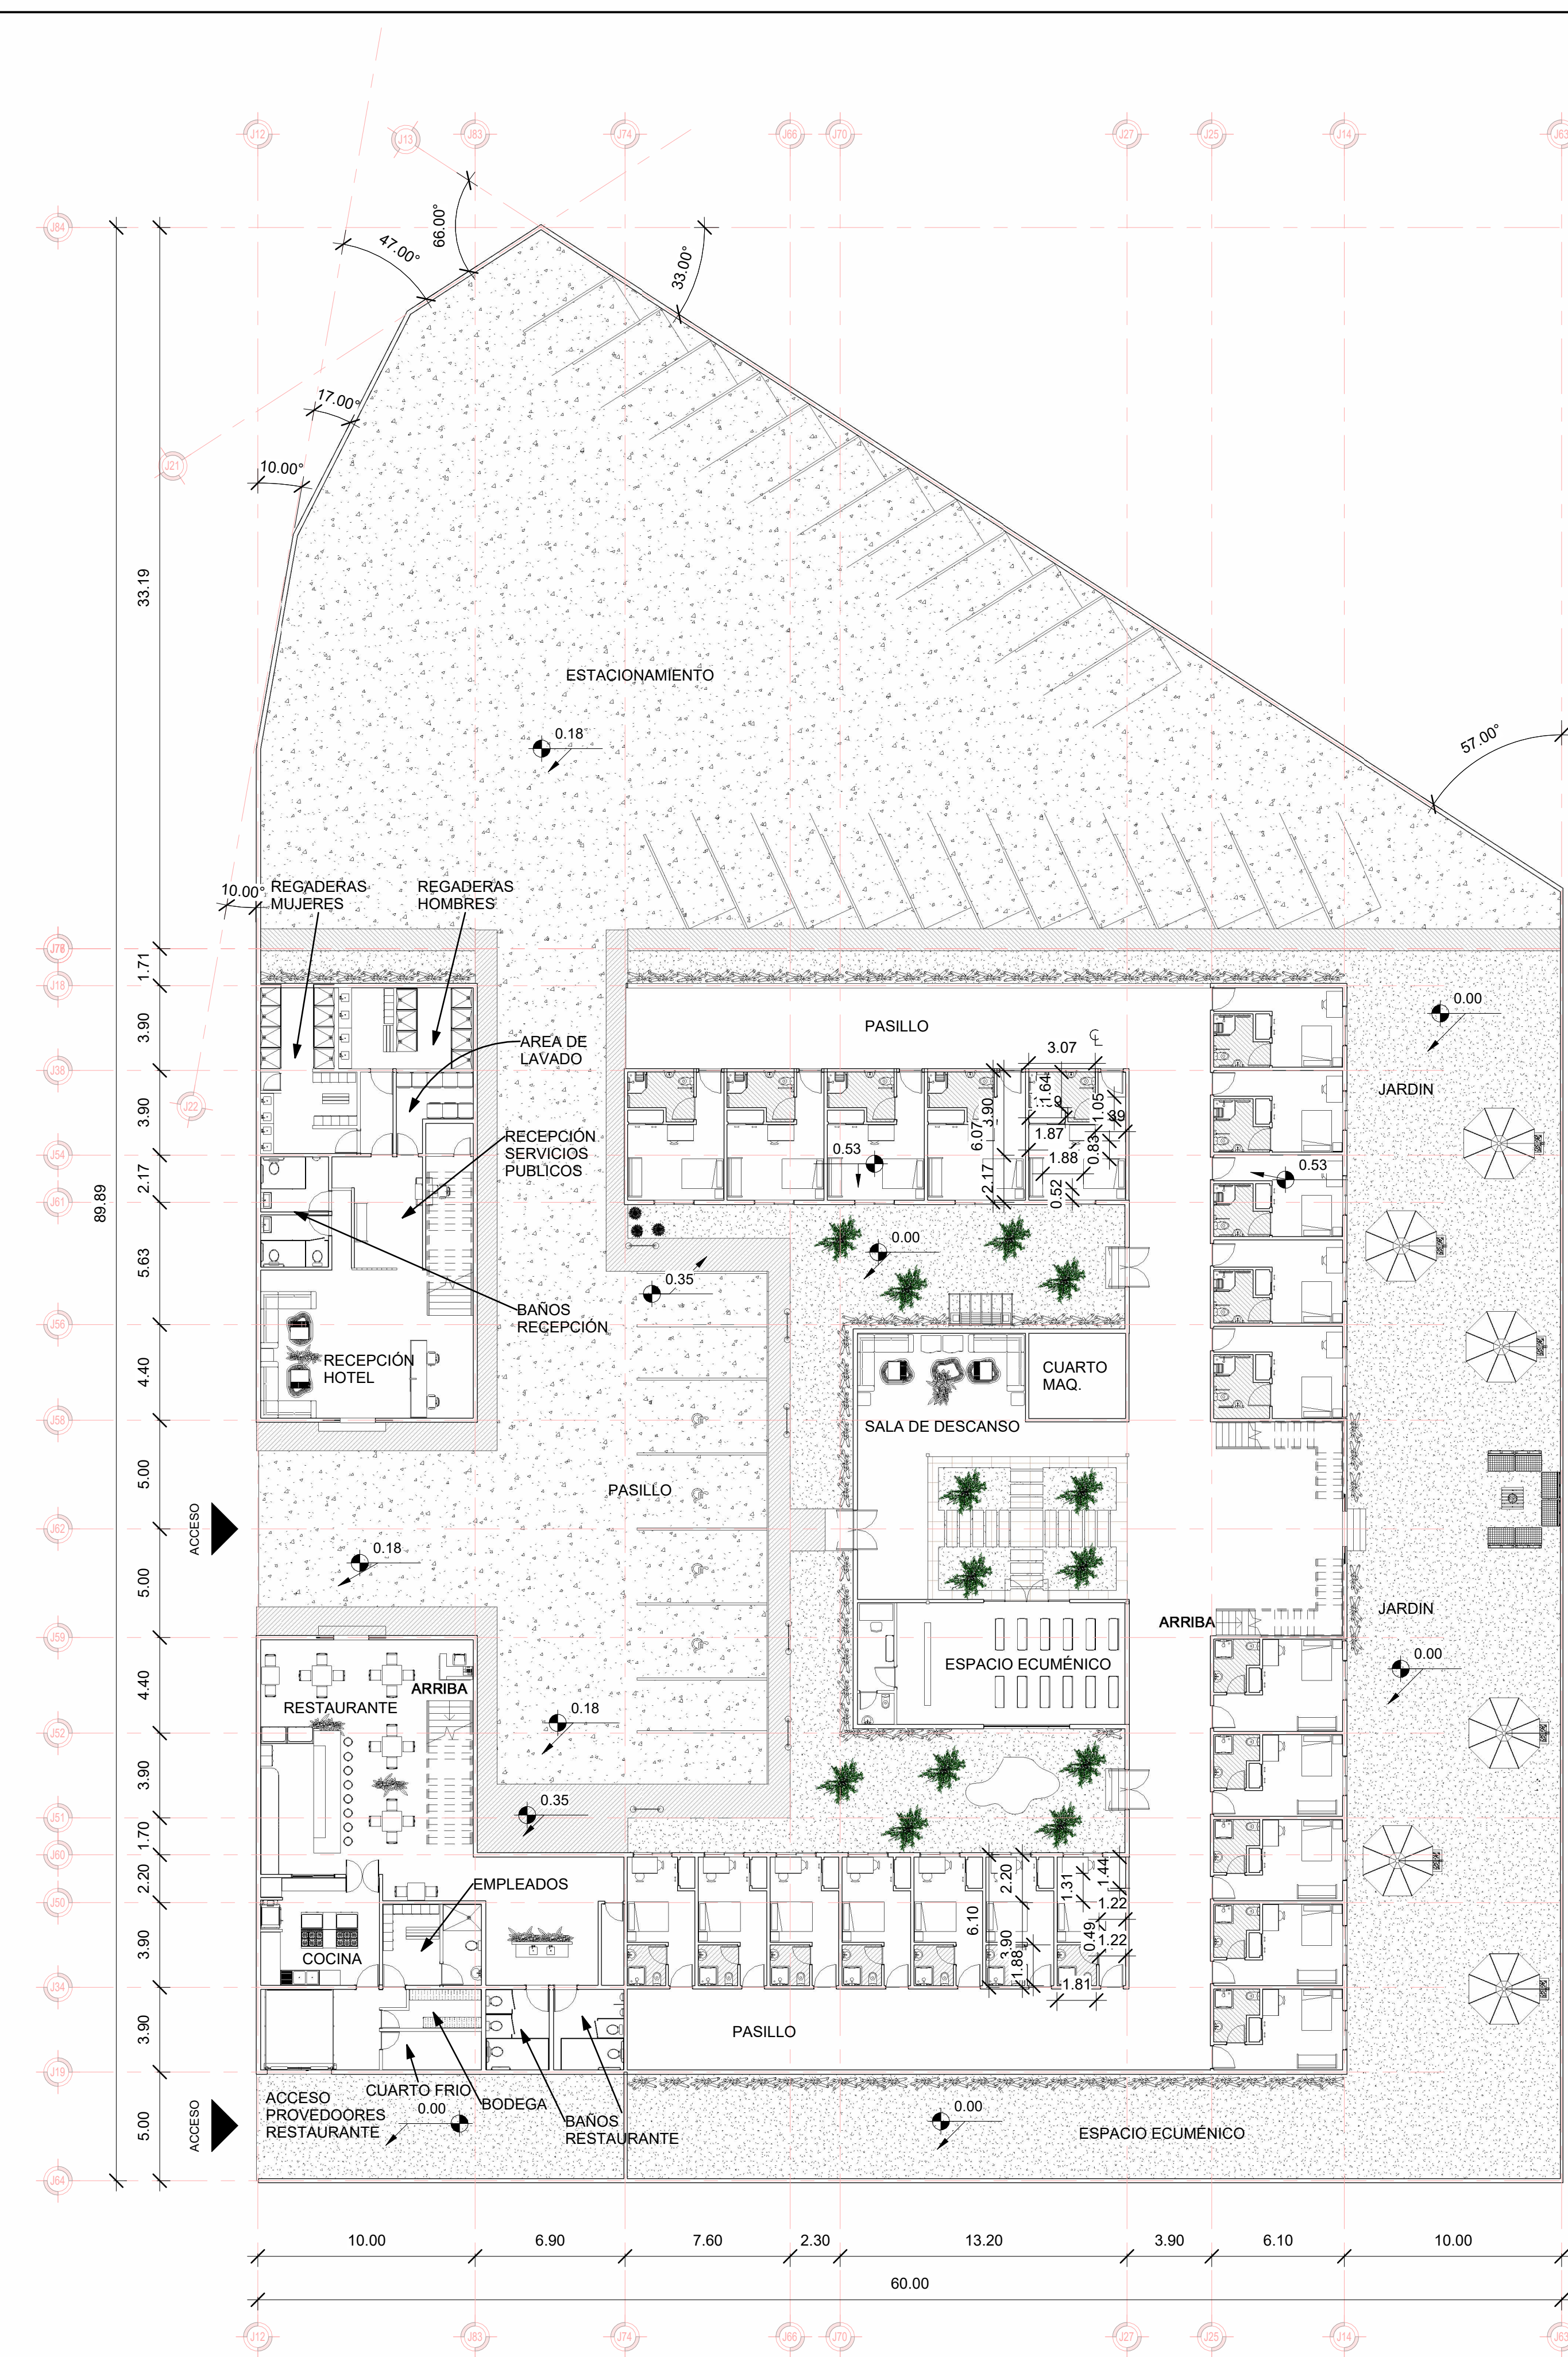


1 PLANTA BAJA
1 : 200



2 PRIMER PISO
1 : 200

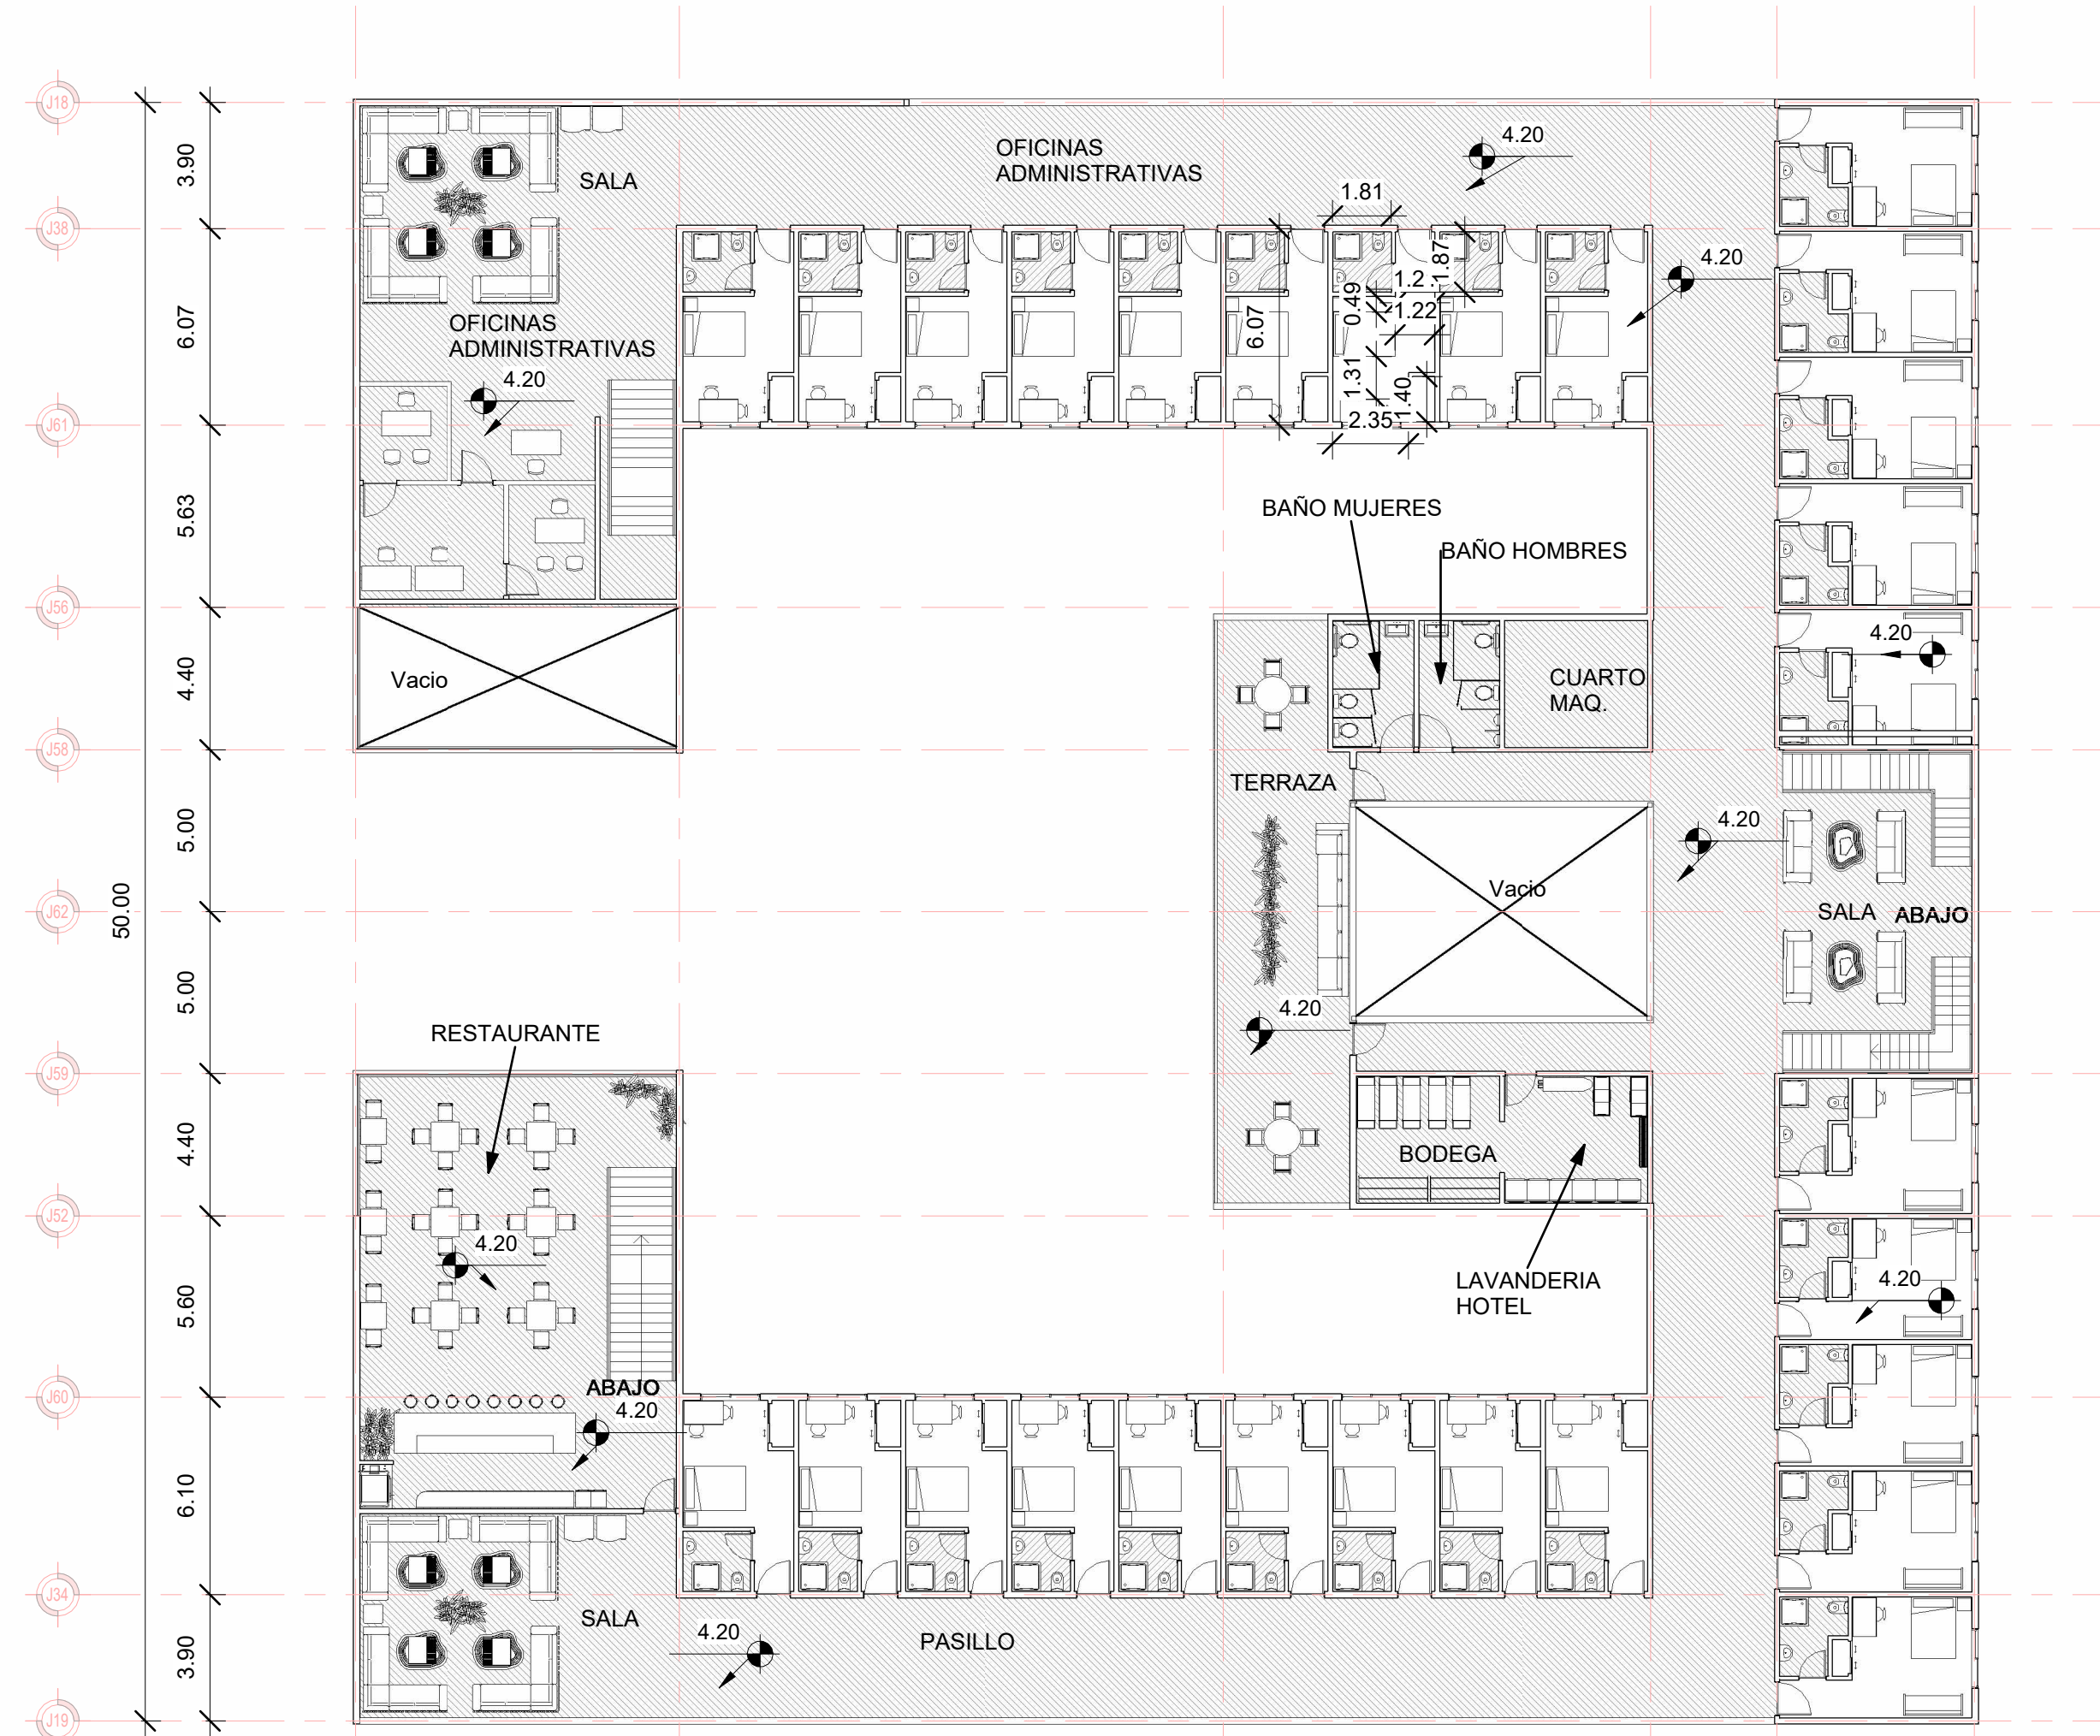

3 FACHADA PRINCIPAL
(OESTE)
1 : 200

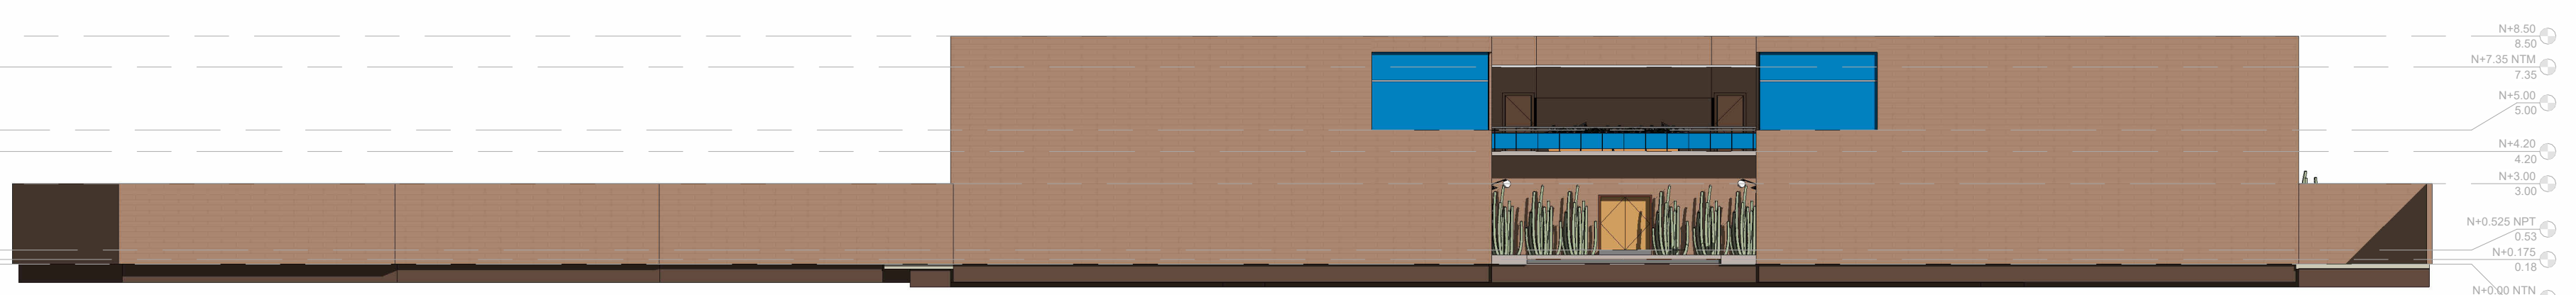

4 FACHADA PERIFERICO
(NORTE)
1 : 200

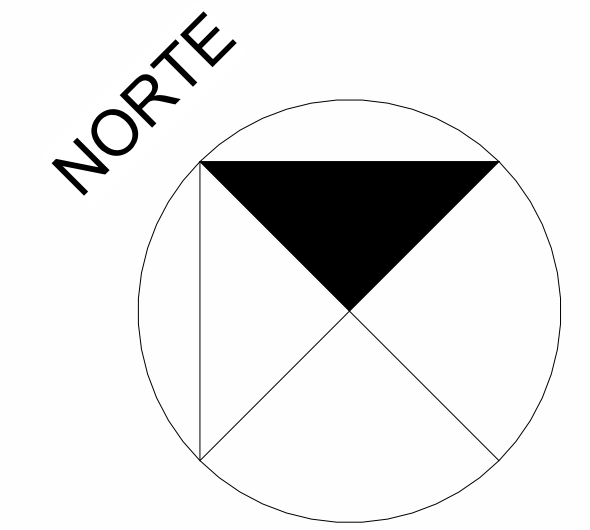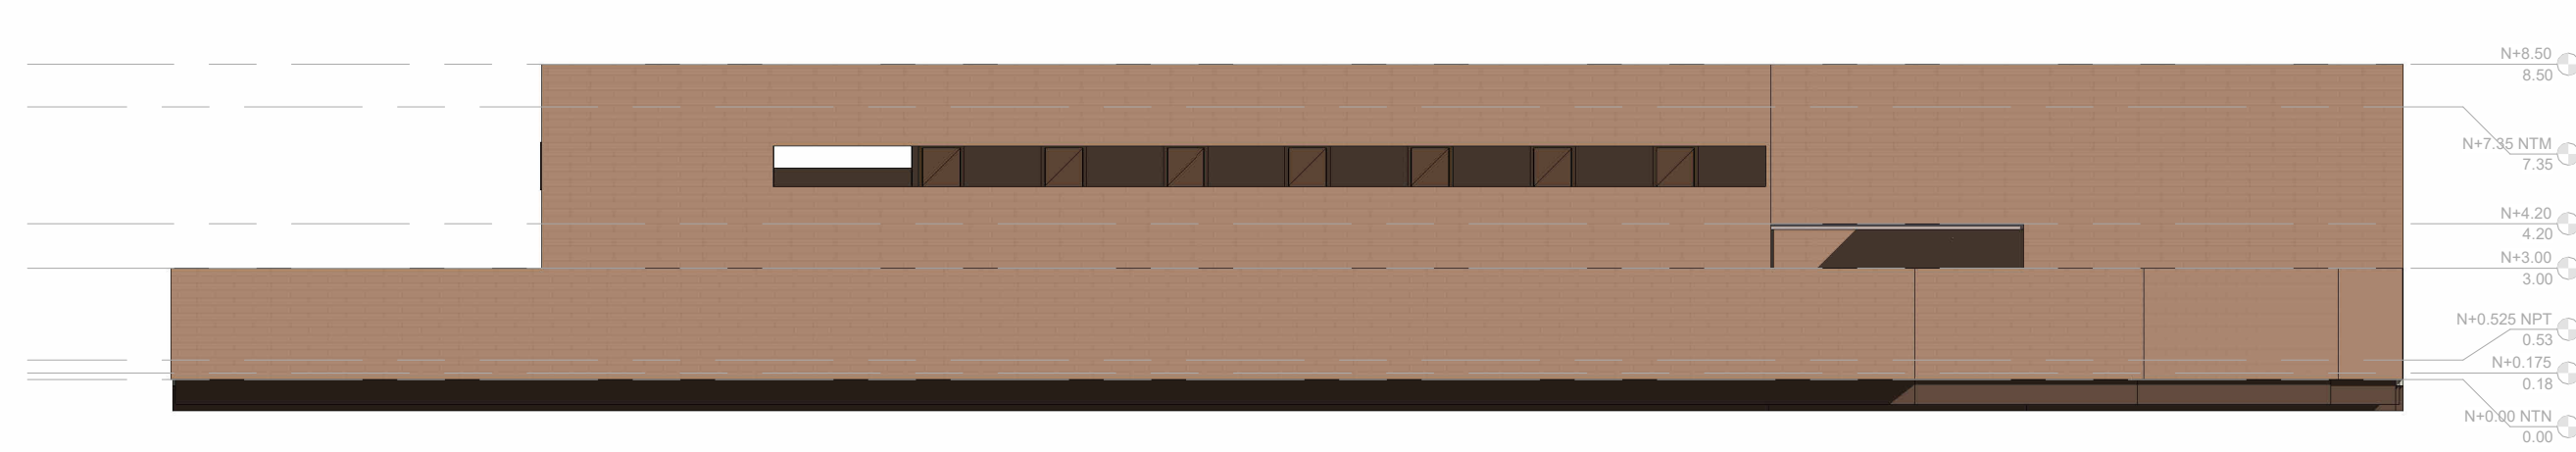

MATERIA:
ARQUITECTURA HABITACIONAL

DOCENTE:
ARQ. GUSTAVO MONTES

INTEGRANTES DEL EQUIPO:
NATANAEL ACOSTA GUTIÉRREZ
JESÚS ENRIQUE CARRILLO ALDRETE
CARLOS EDUARDO MARTÍNEZ GONZÁLEZ
ALEJANDRO GARCÍA RANGEL

PROYECTO:
HOTEL MEEK

PLANO:
001 - PLANTAS Y FACHADAS


DIRECCIÓN:
BUGAMBILIAS SIN

FECHA:
27/04/2024

ESCALA:
SEGUN PLANO


AVENIDA JAZMINES

BLVD. EJERCITO MEXICANO

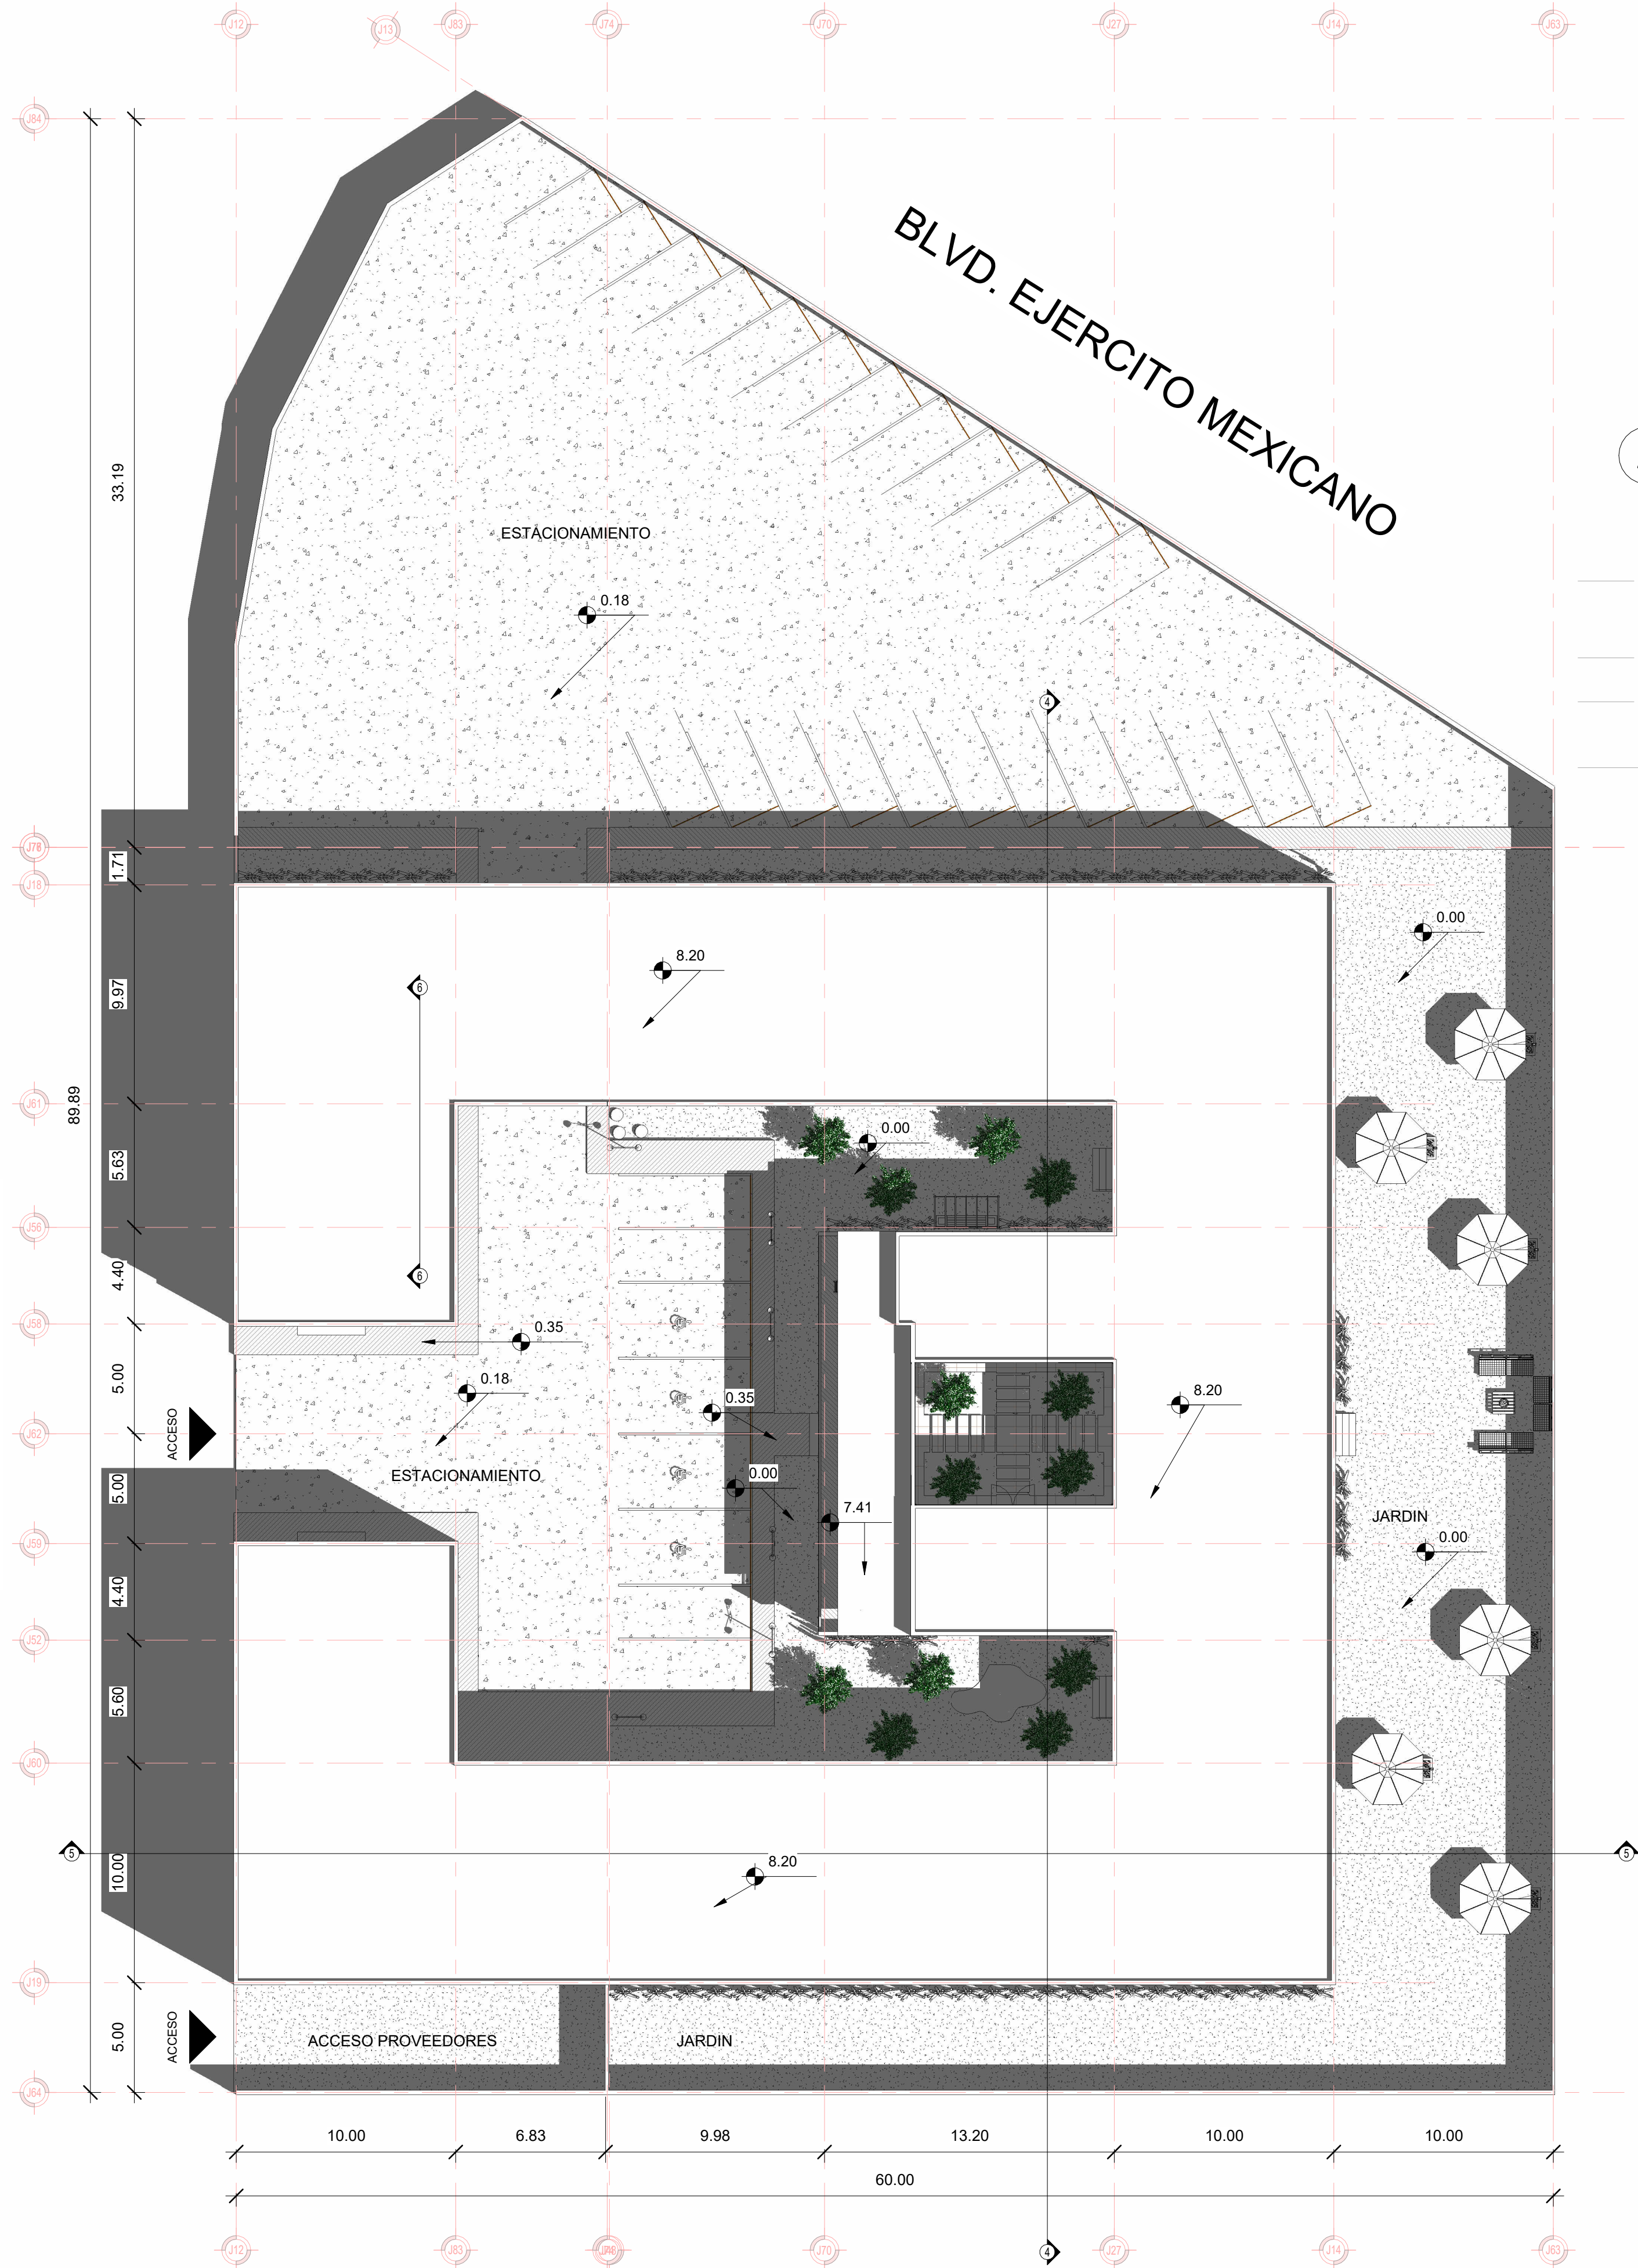


1 PLANTA DE CONJUNTO
1 : 200


2 FACHADA (SUR)
1 : 200

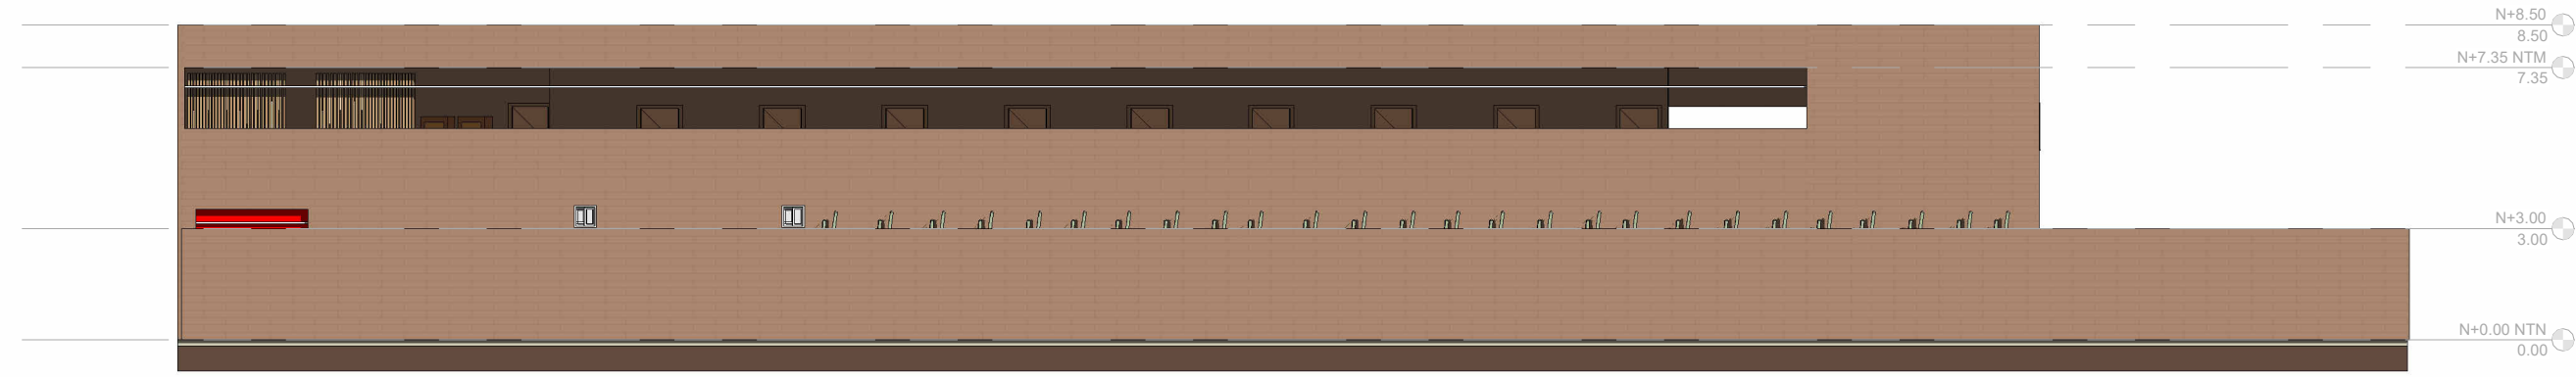


3 FACHADA (ESTE)
1 : 200

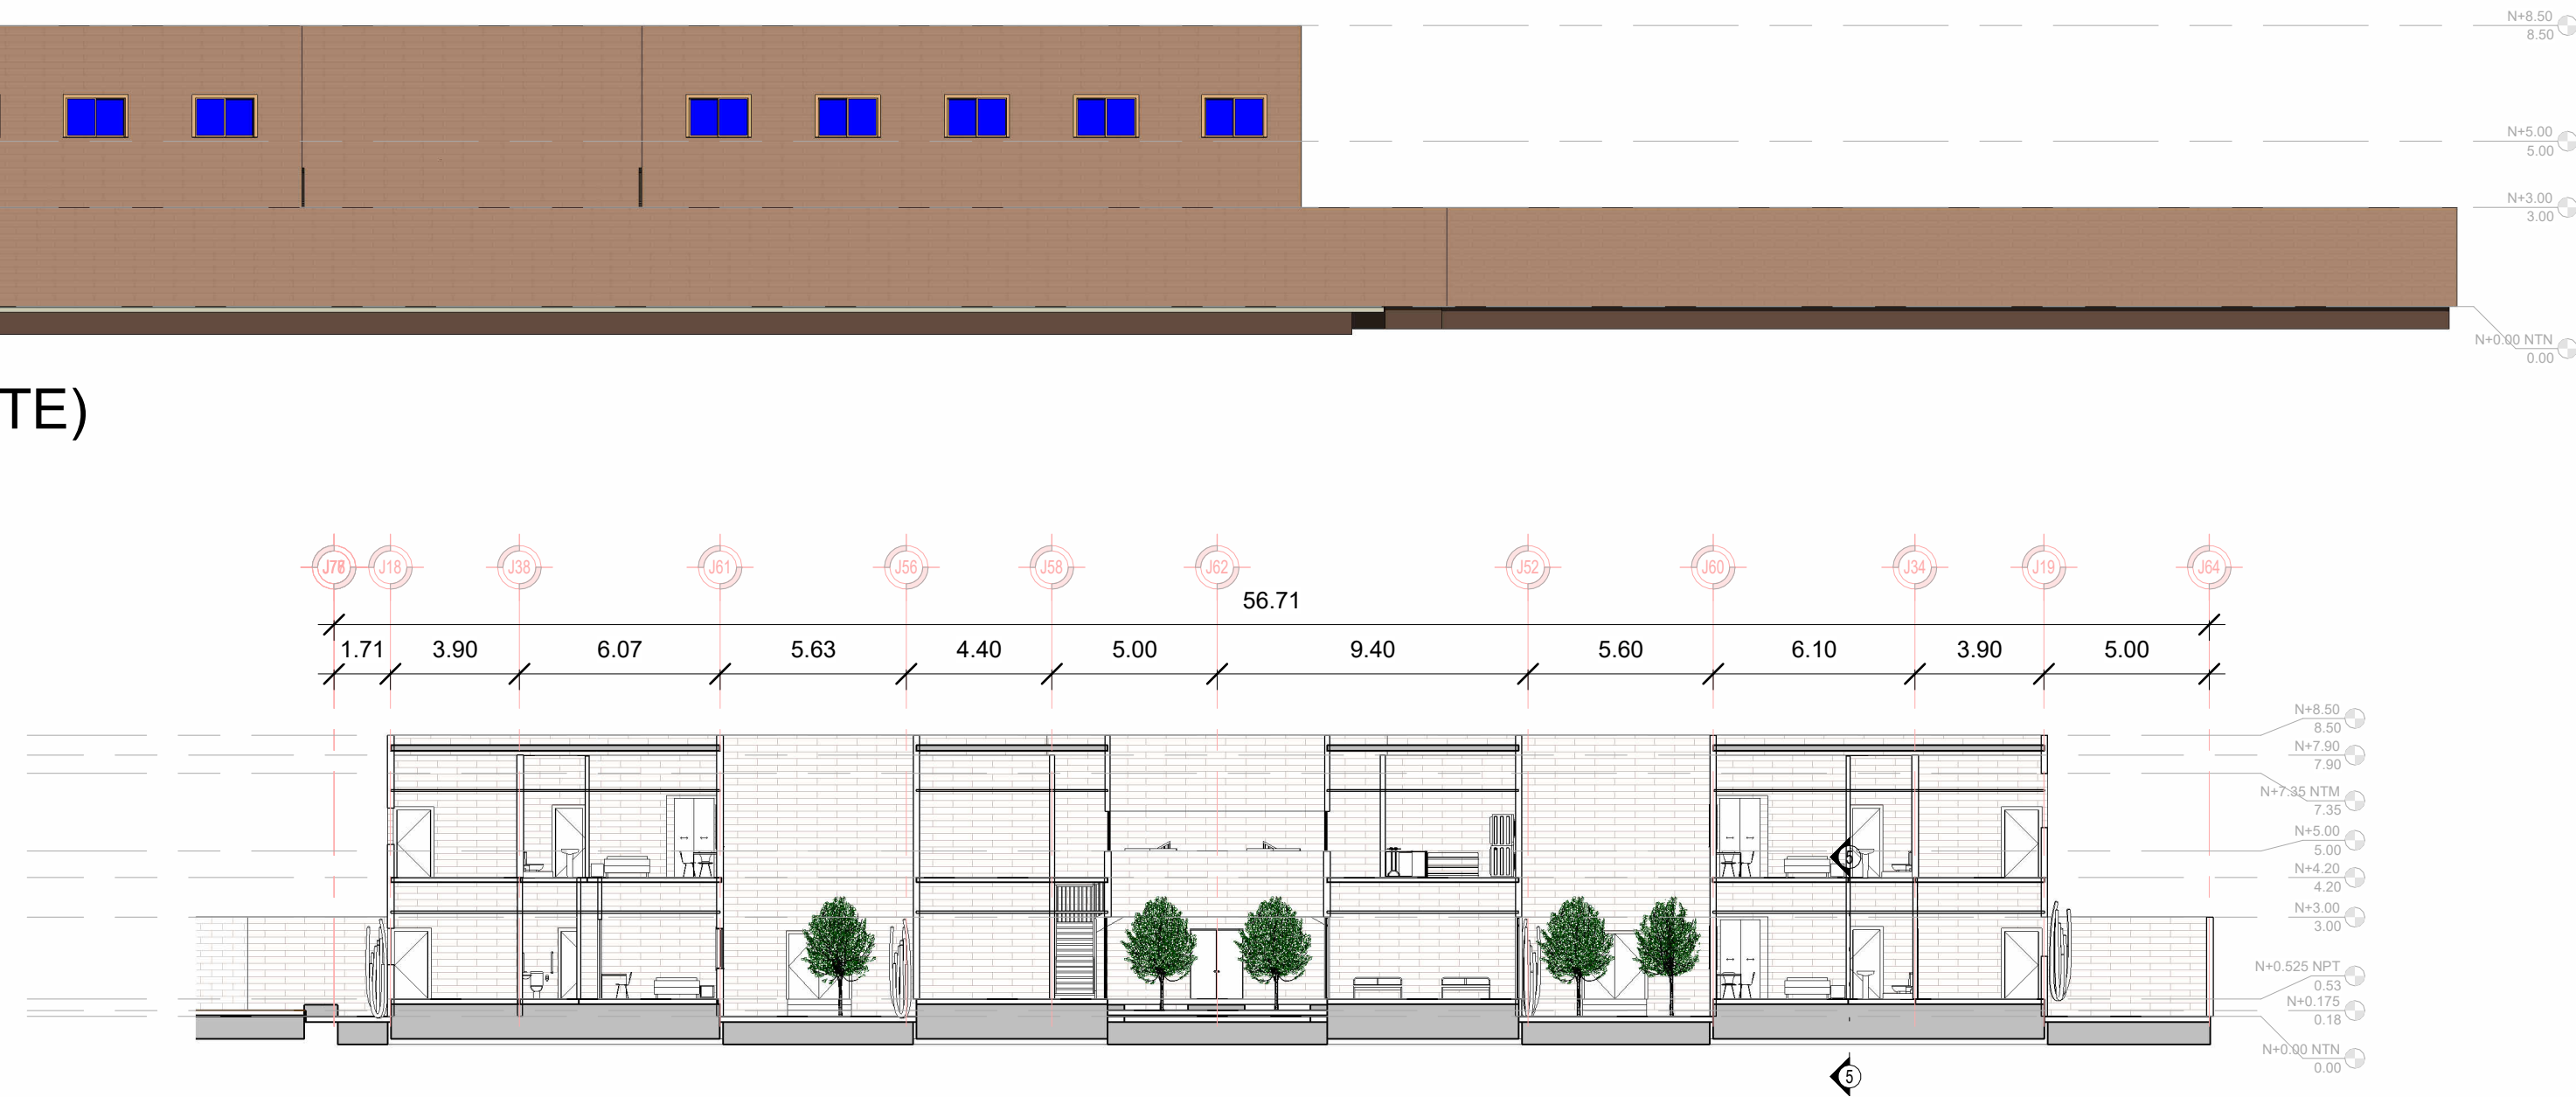


4 SECCIÓN A
1 : 200

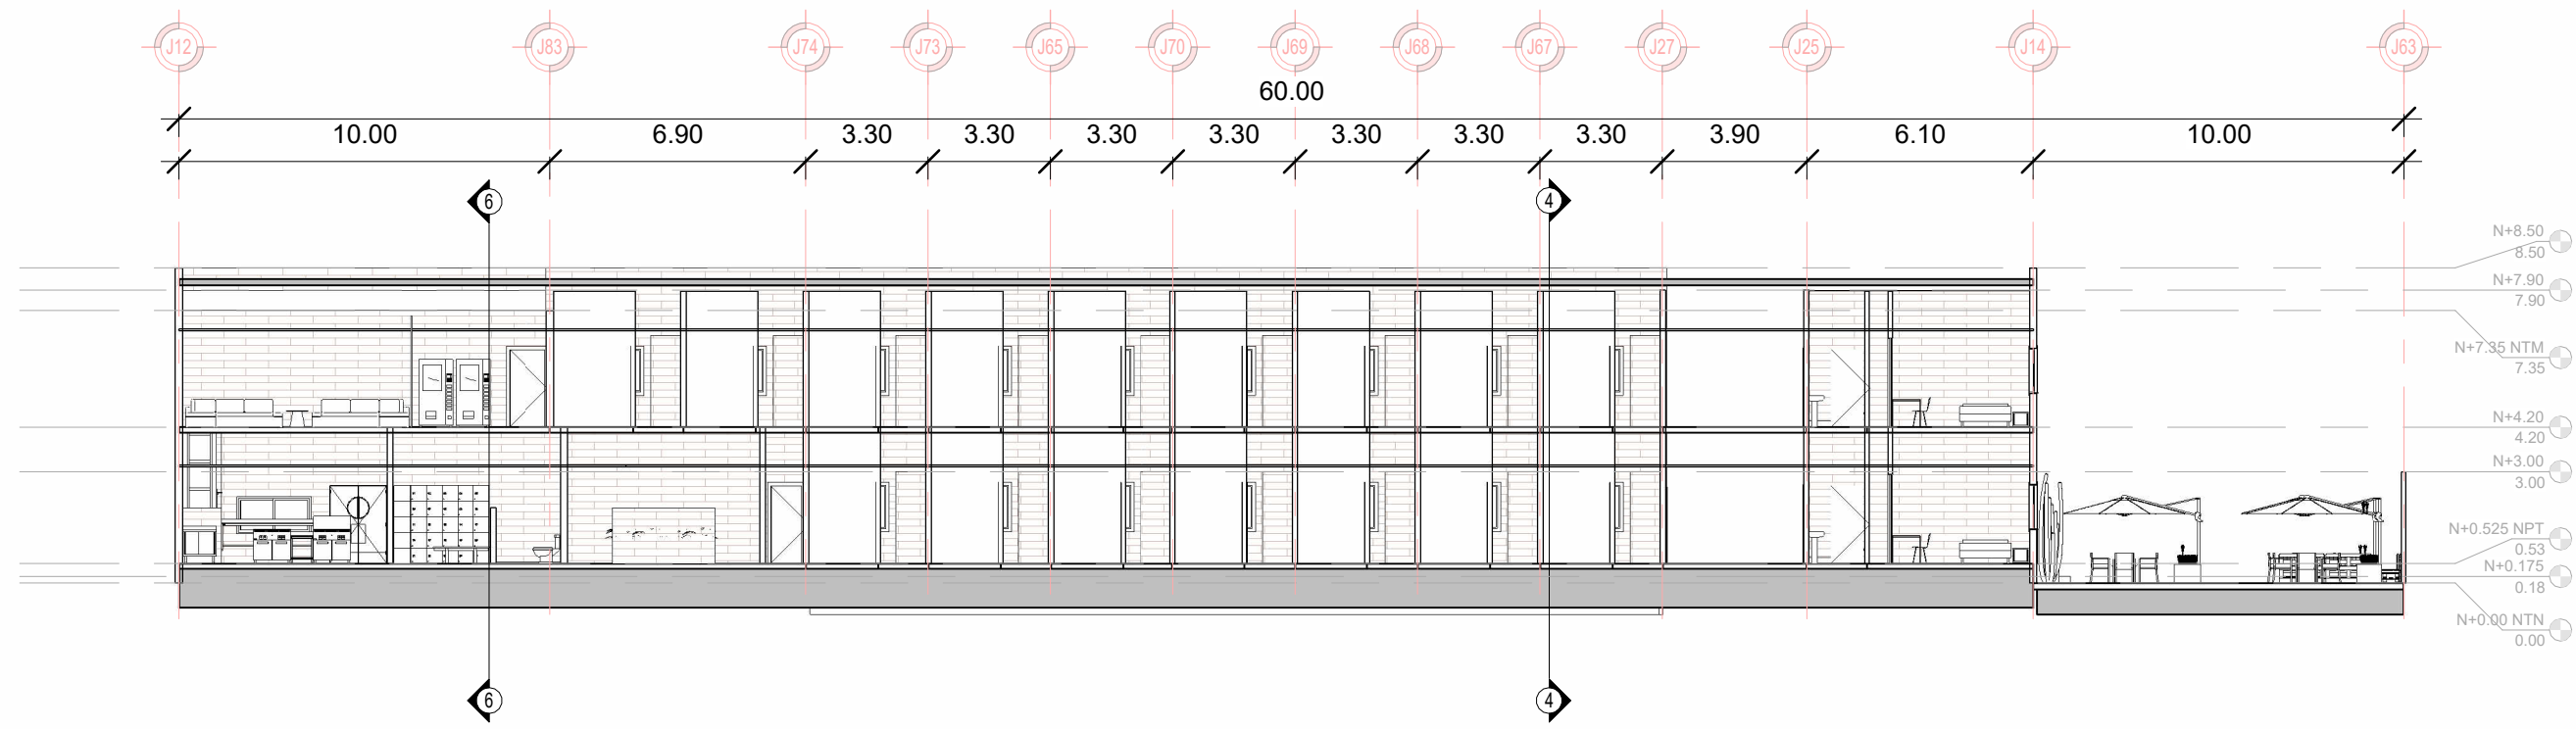

5 SECCIÓN B
1 : 200

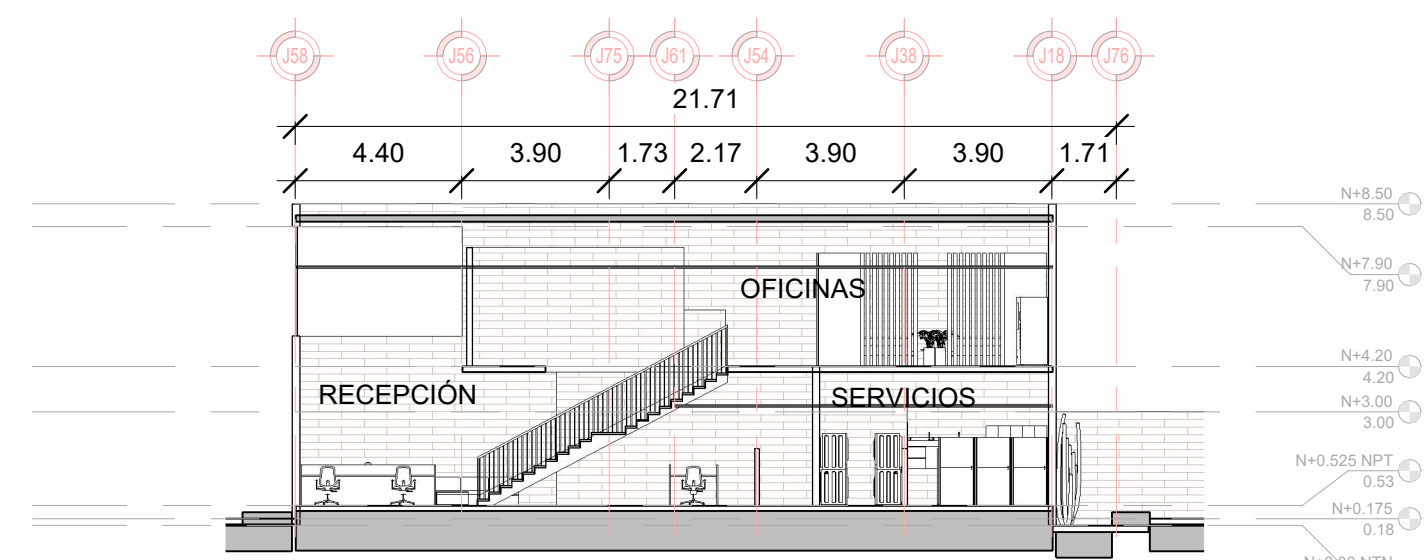


6 Sección C-C'
1 : 200

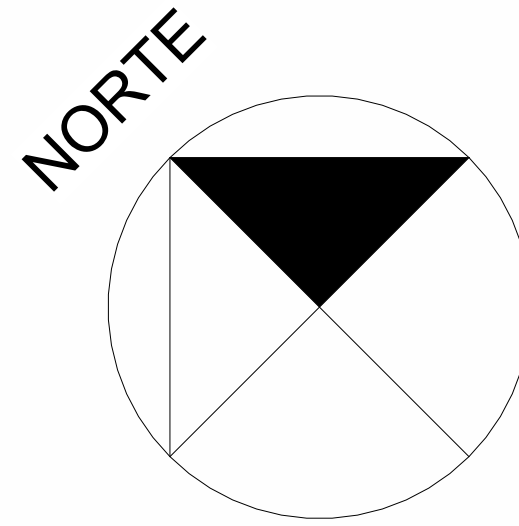


UJED
Universidad Juárez
del Estado de Durango


MATERIA: ARQUITECTURA HABITACIONAL	
DOCENTE: ARQ. GUSTAVO MONTES	
INTEGRANTES DEL EQUIPO: NATANAEL ACOSTA GUTIÉRREZ JESÚS ENRIQUE CARRILLO ALDRETE CARLOS EDUARDO MARTÍNEZ GONZÁLEZ ALEJANDRO GARCÍA RANGEL	
PROYECTO: HOTEL MEEK	
PLANO: 002 - CONJUNTO Y FACHADAS	
DIRECCIÓN: BUGAMBILIAS SIN	
FECHA: 27/04/2024	ESCALA: SEGUN PLANO

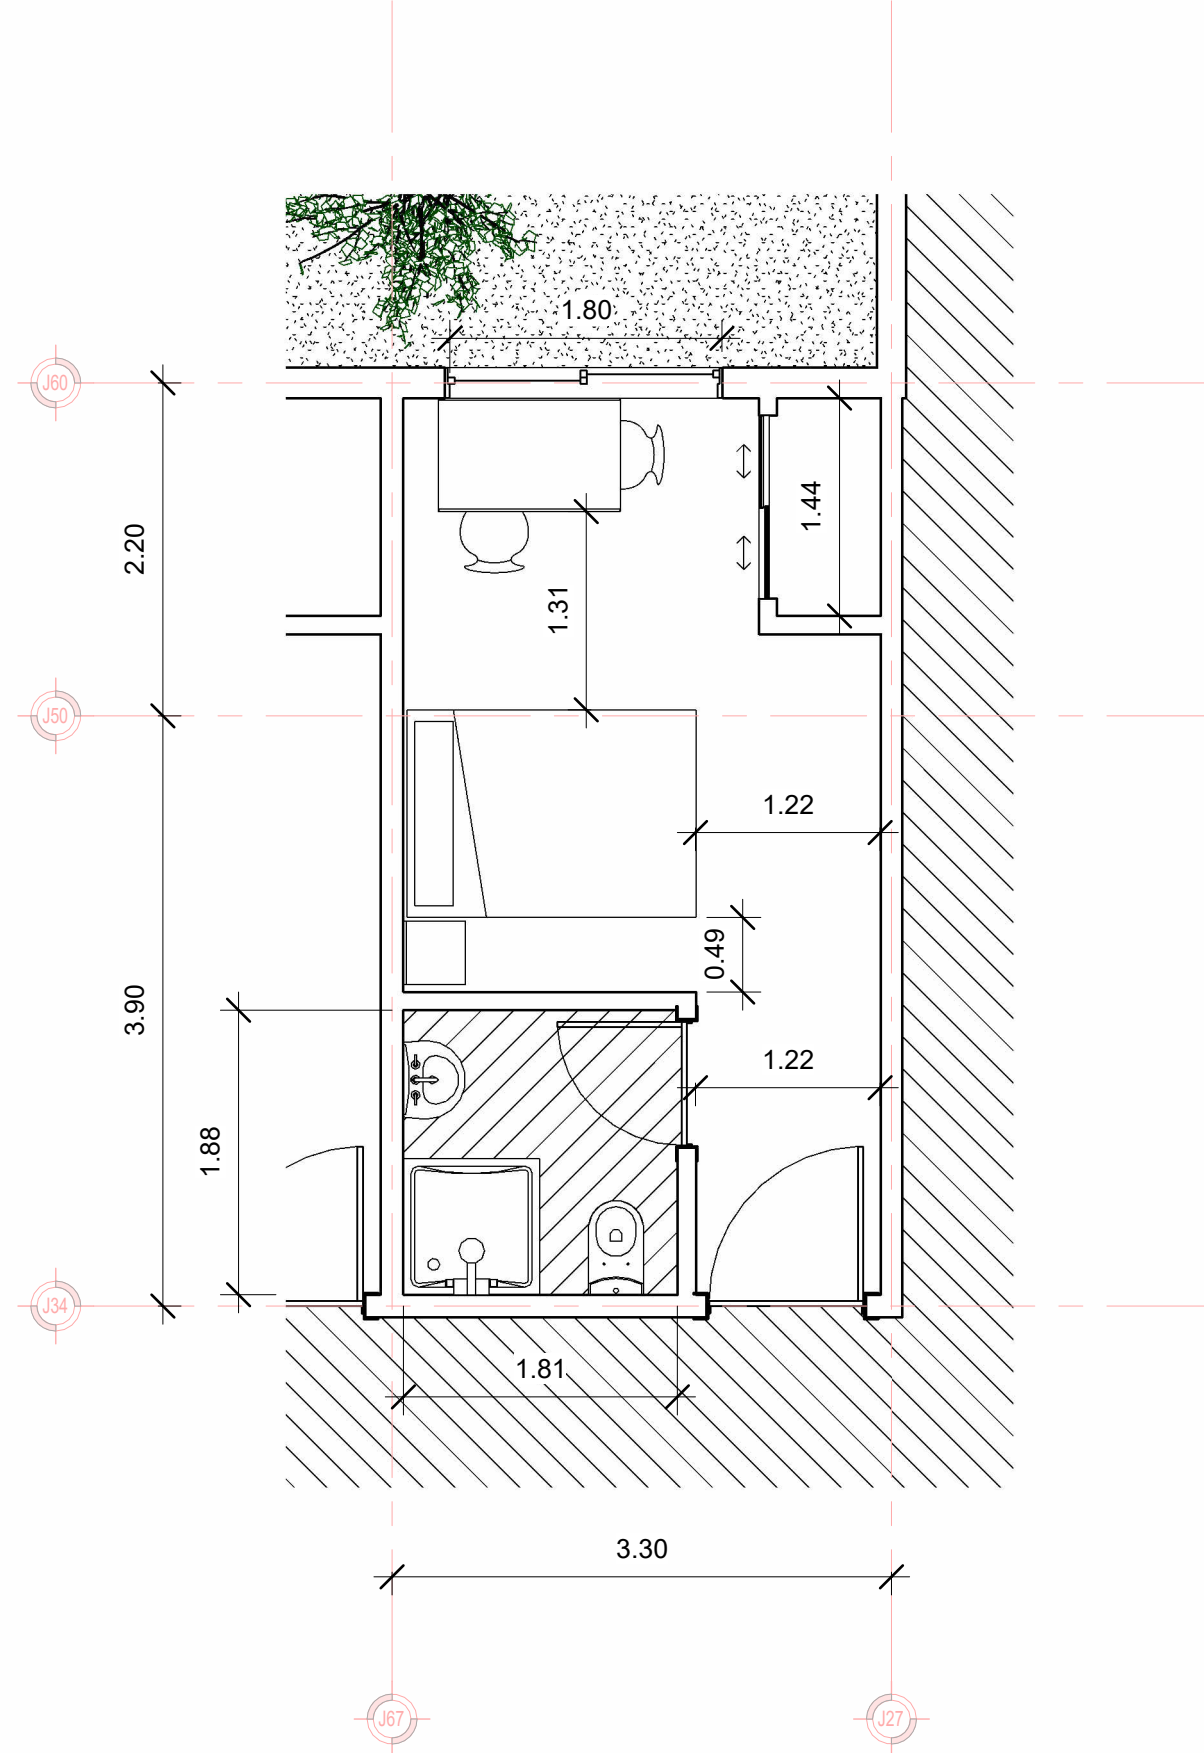


1 HABITACIÓN SENCILLA
(ACCESIBILIDAD TOTAL)
1 : 50

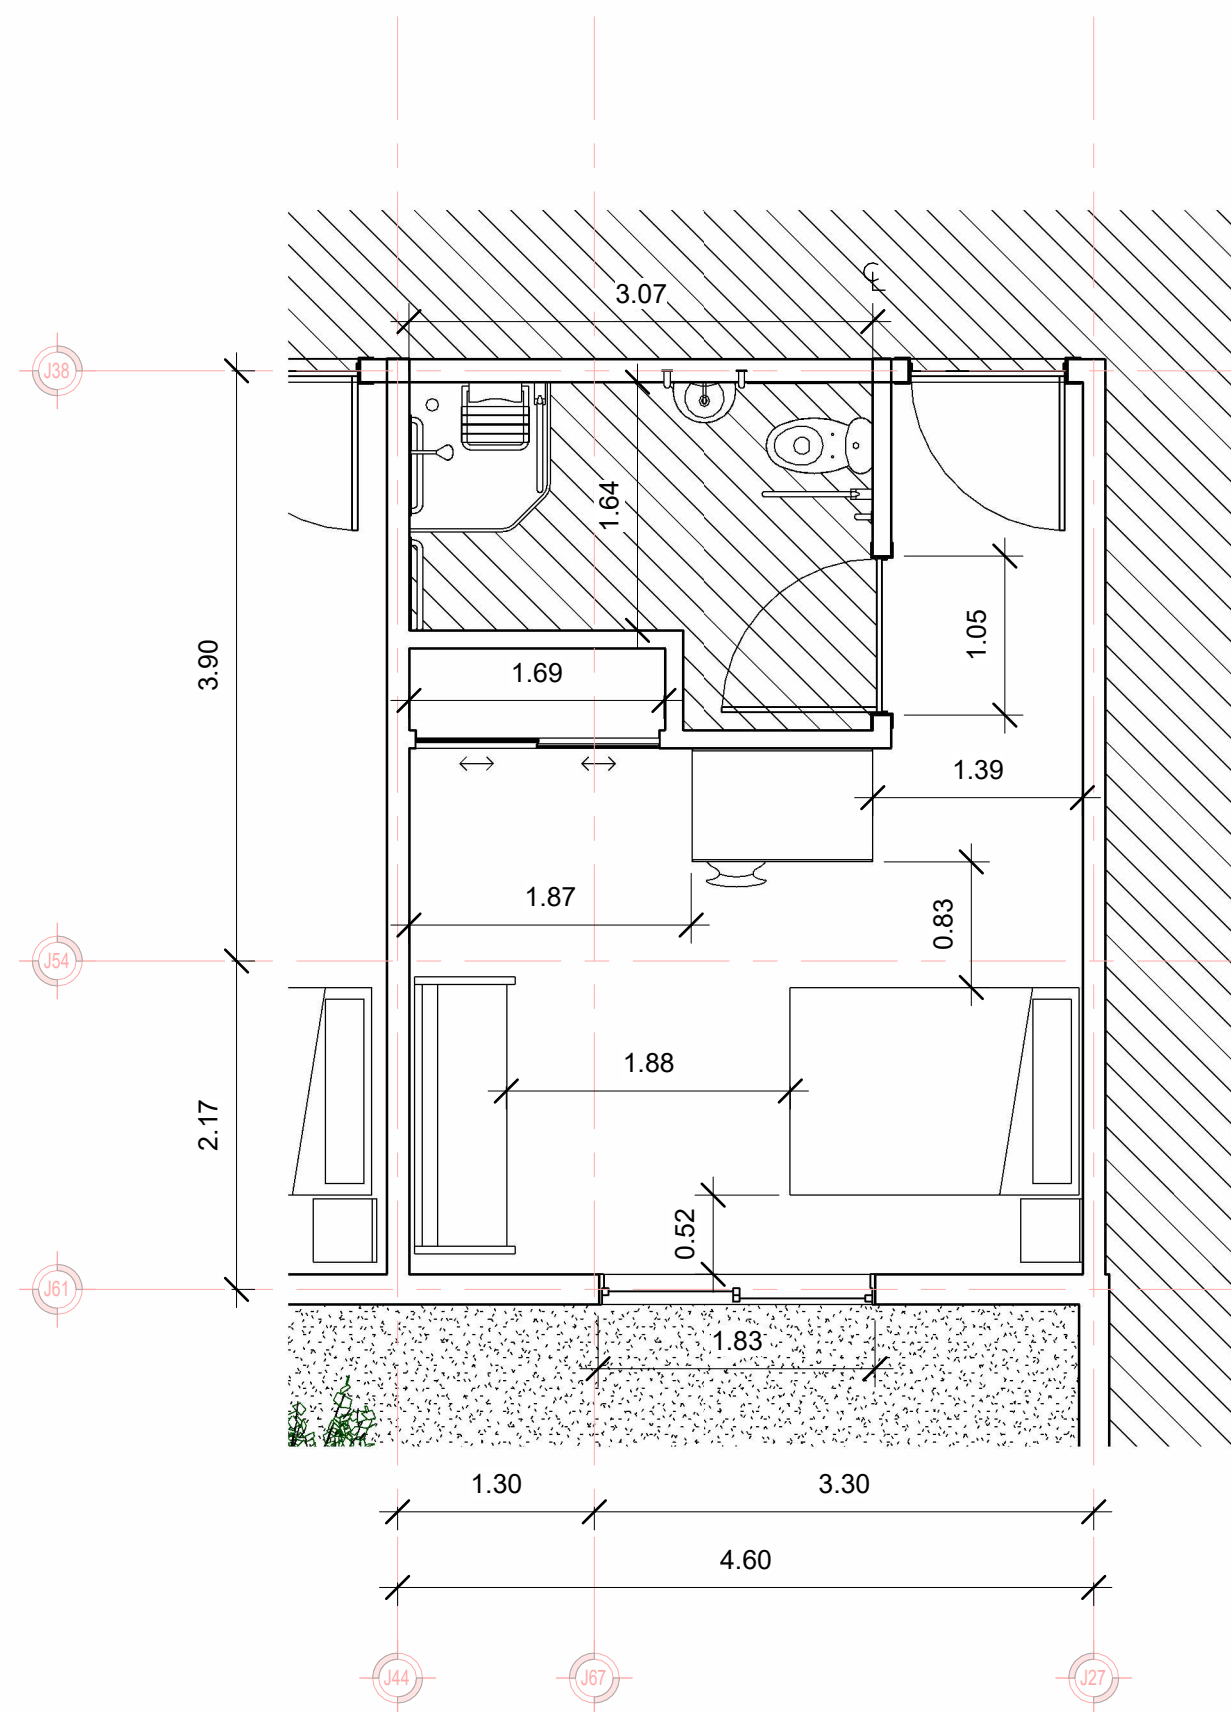


2 HABITACIÓN DOBLE
(ACCESIBILIDAD TOTAL)
1 : 50

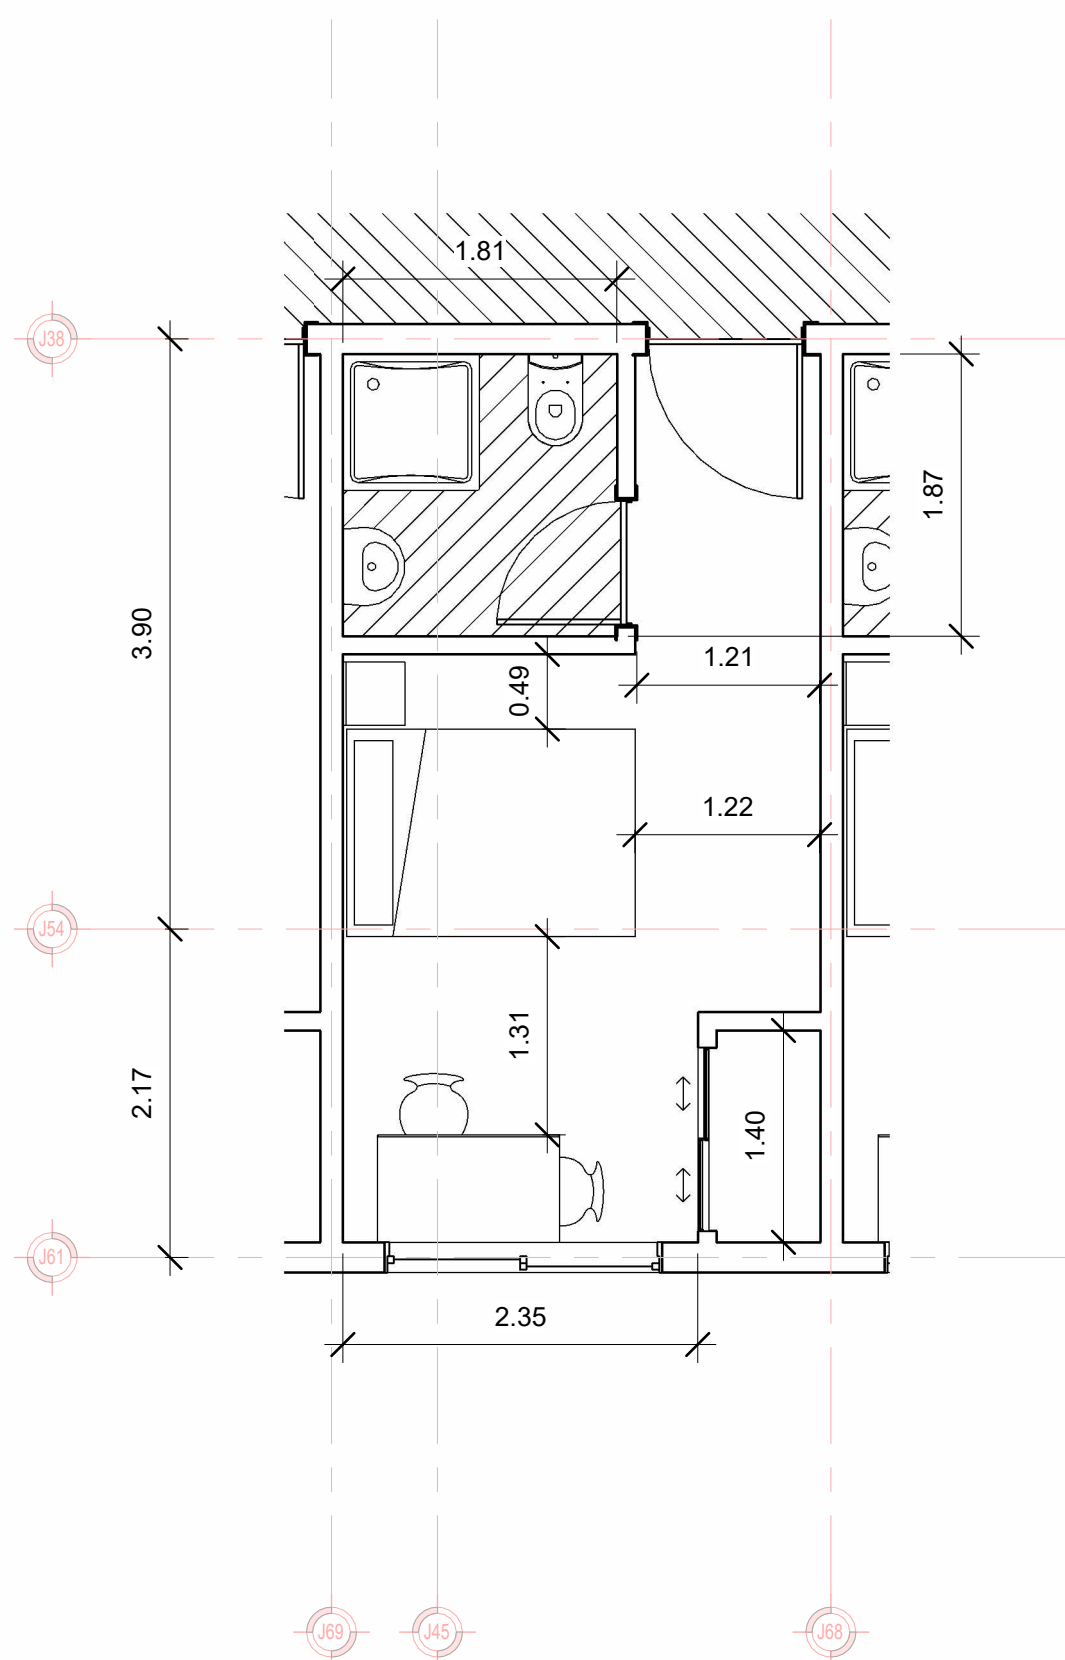

3 HABITACIÓN SENCILLA
1 : 50

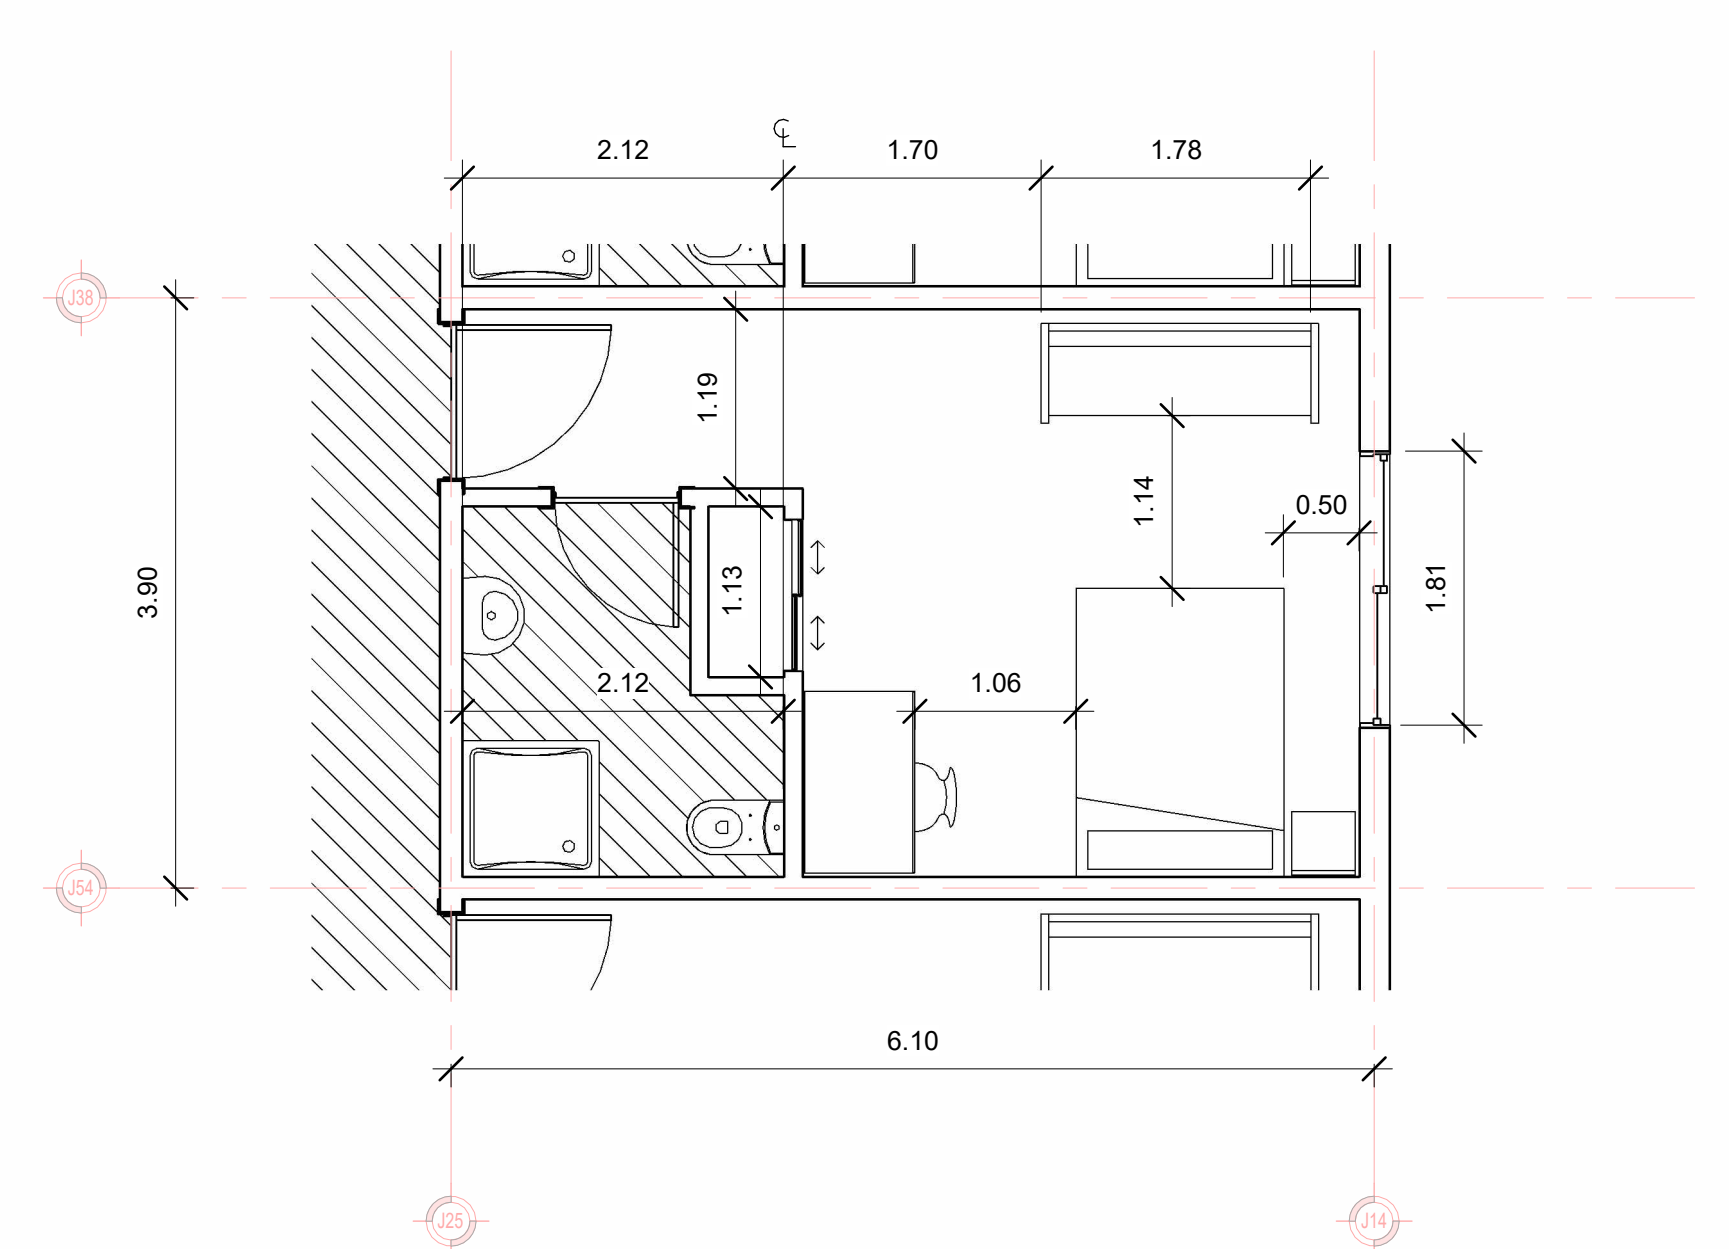

4 HABITACIÓN DOBLE
1 : 50

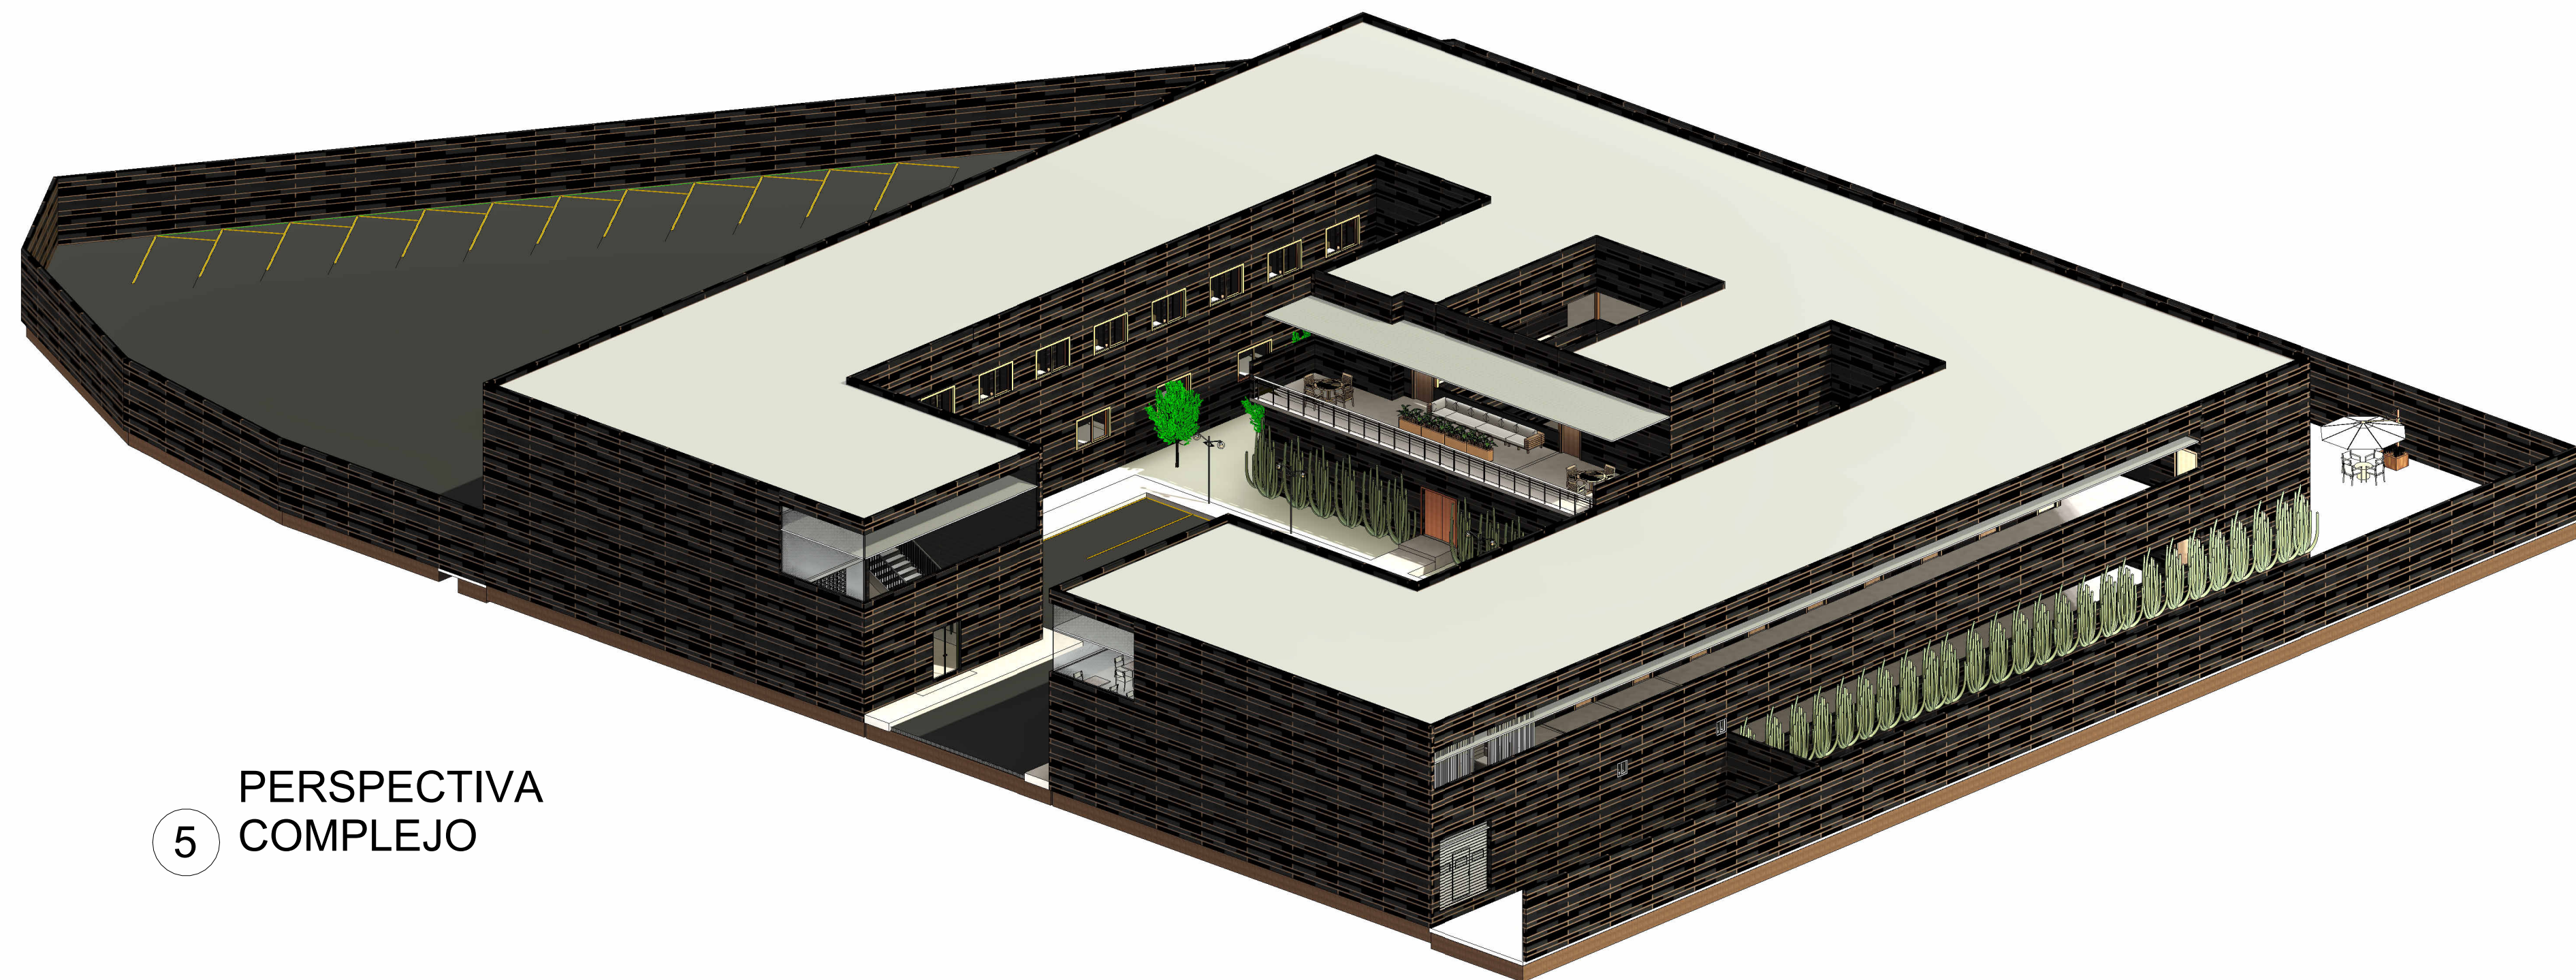

5 PERSPECTIVA COMPLEJO



6 PERSPECTIVA CORTE VESTIBULO CENTRAL



MATERIA: ARQUITECTURA HABITACIONAL	
DOCENTE: ARQ. GUSTAVO MONTES	
INTEGRANTES DEL EQUIPO: NATANAEL ACOSTA GUTIÉRREZ JESÚS ENRIQUE CARRILLO ALDRETE CARLOS EDUARDO MARTÍNEZ GONZÁLEZ ALEJANDRO GARCÍA RANGEL	
PROYECTO: HOTEL MEEK	
PLANO: 003 - DETALLES HABITACIONES Y PERSPECTIVAS	
DIRECCIÓN: BUGAMBILIAS SIN	
FECHA: 27/04/2024	ESCALA: SEGUN PLANO