



N+0.15 NTN

1 : 100

Leyenda de habitación

-  ARCHIVO
 -  AREA COMÚN
 -  BAÑOS HOMBRES
 -  BAÑOS MUJERES
 -  BOVEDA
 -  CAJA
 -  COMEDOR
 -  LOCKERS
 -  PRIVADO 1
 -  PRIVADO 2
 -  RECEPCIÓN
 -  SALA DE JUNTAS

PROYECTO: ESPACIO DEPORTIVO MADERO



MATERIA: PROYECTOS ARQUITECTÓNICOS

DOCENTE:
ARQ. GILDA CAMPOS
LÓPEZ

INTEGRANTES DEL EQUIPO:

NATANAEL ACOSTA GUTIERREZ
JESUS ENRIQUE CARRILLO A.
ALEJANDRO GARCIA RANGEL

PLANO:

ESCALA: SEGÚN PLANO	FECHA: 14/11/2024
---------------------------	----------------------



1 Sección A-A

1 : 75

PROYECTO:
ESPACIO
DEPORTIVO
MADERO




MATERIA:
PROYECTOS
ARQUITECTÓNICOS

DOCENTE:
ARQ. GILDA CAMPOS
LÓPEZ

INTEGRANTES DEL EQUIPO:
NATANIEL ACOSTA GUTIERREZ
JESUS ENRIQUE CARRILLO A.
ALEJANDRO GARCIA RANGEL


PLANO:
003-002 - OFICINAS
CORTES

ESCALA: SEGÚN
PLANO FECHA:
14/11/2024

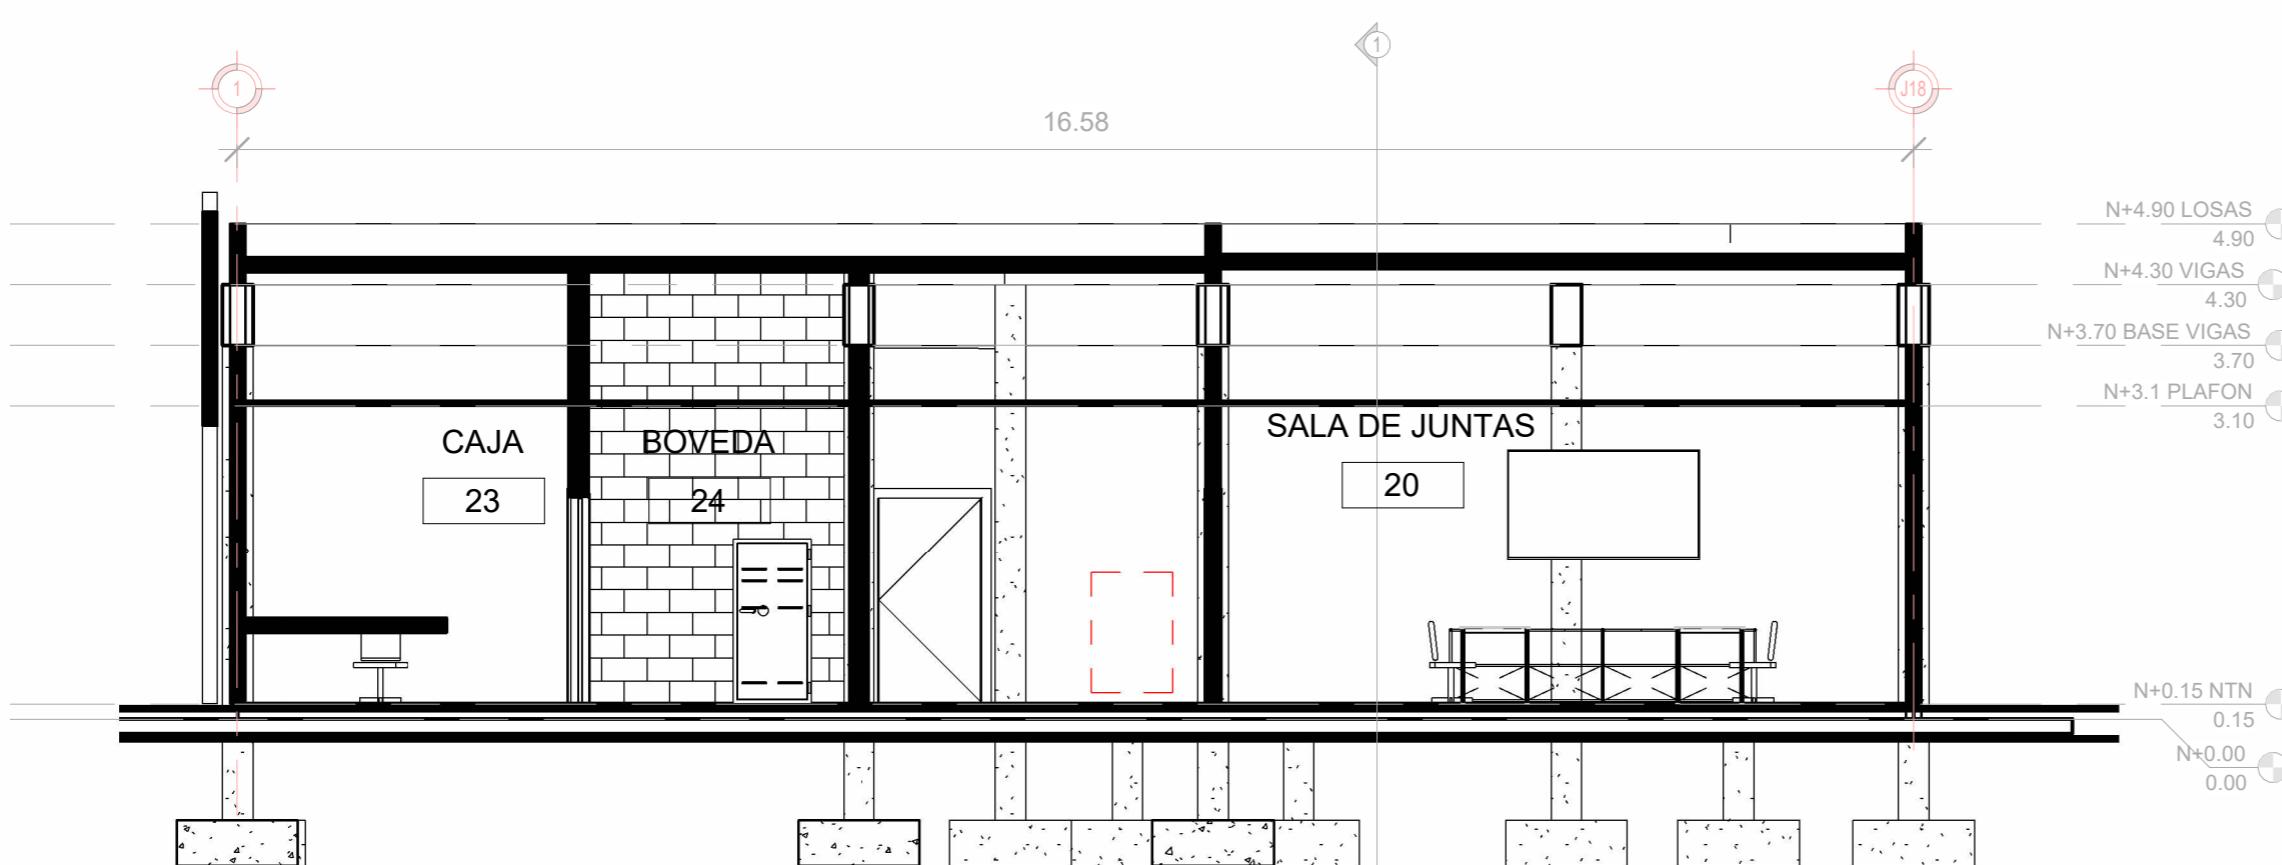


2 Sección B-B

1 : 75

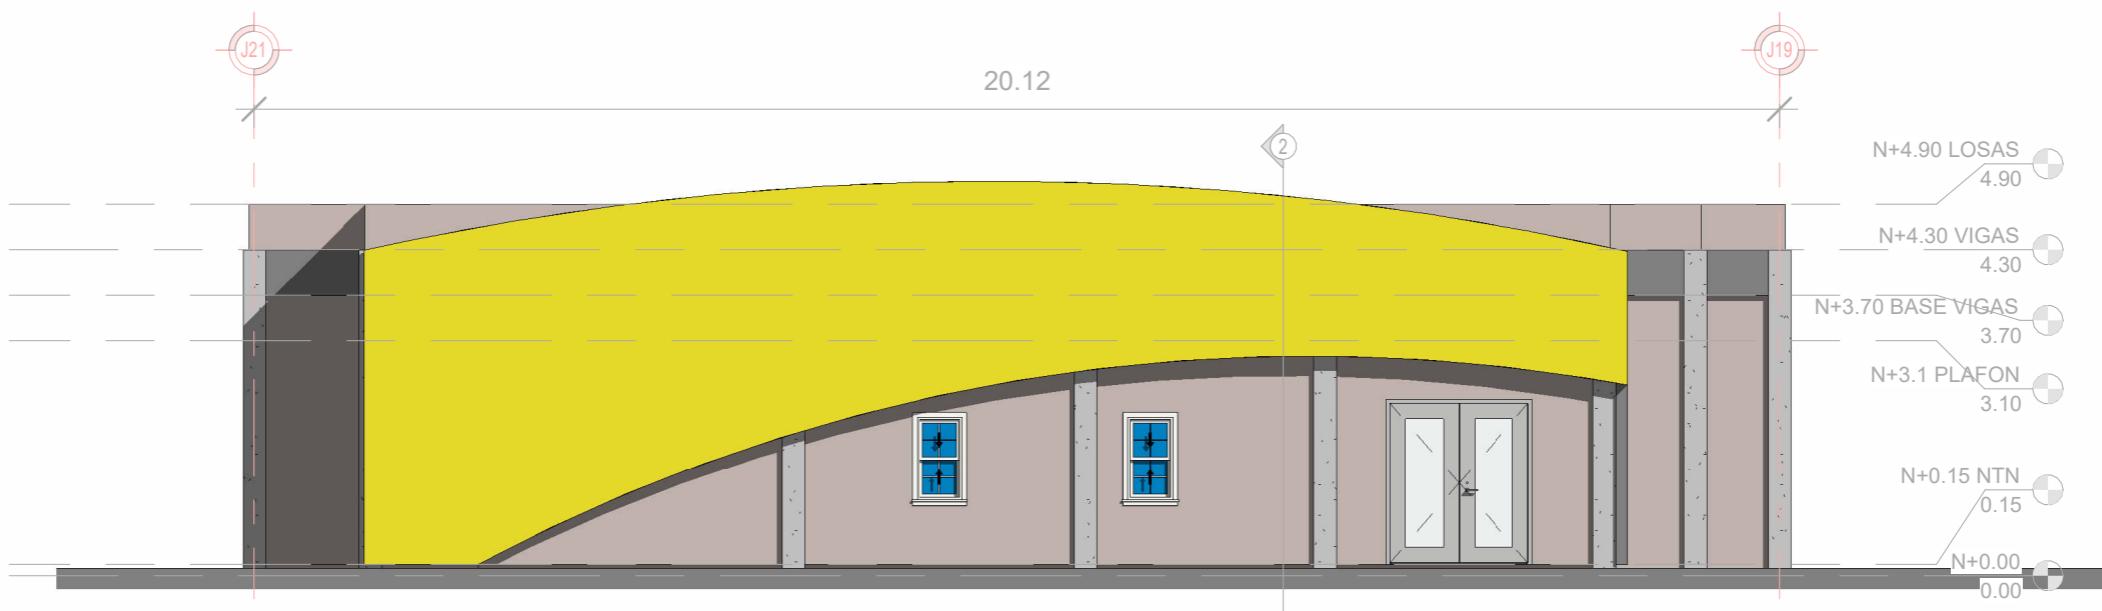


FACHADA PRINCIPAL

1 : 100

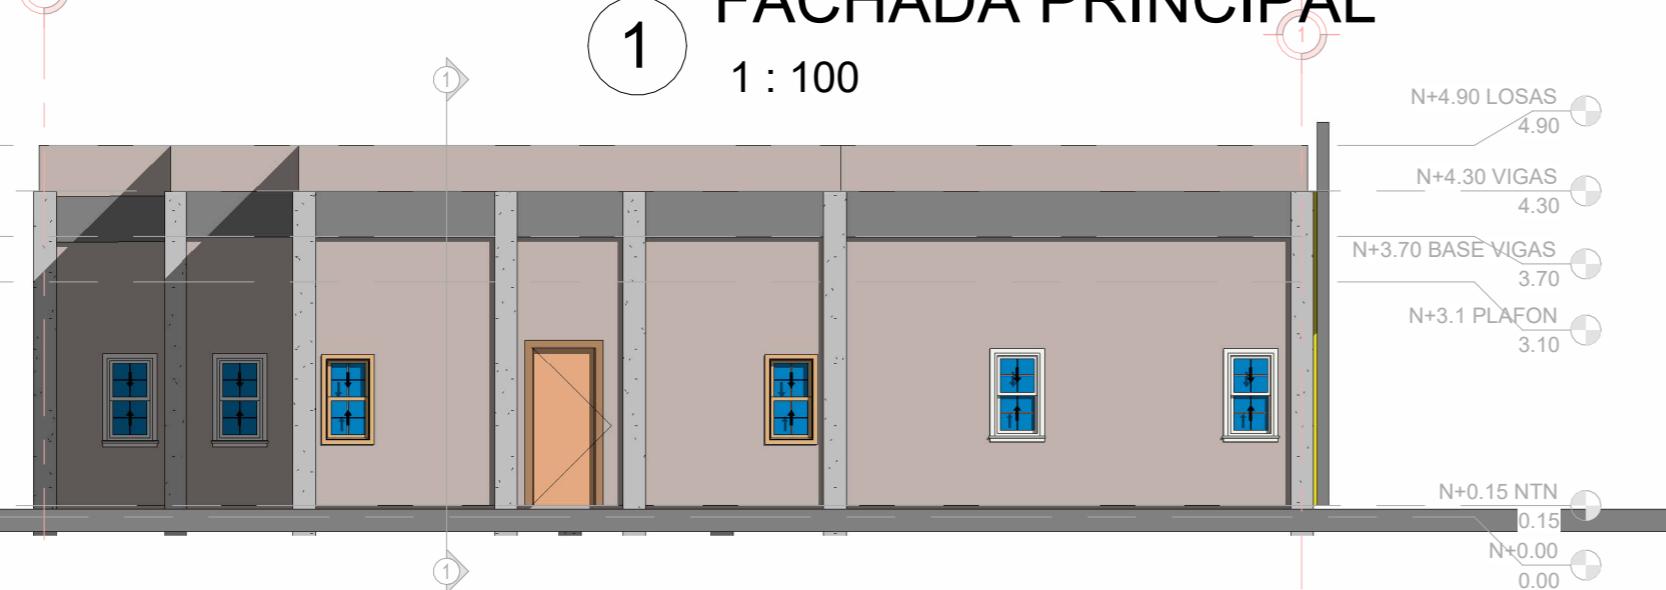

FACHADA TRASERA

1 : 100

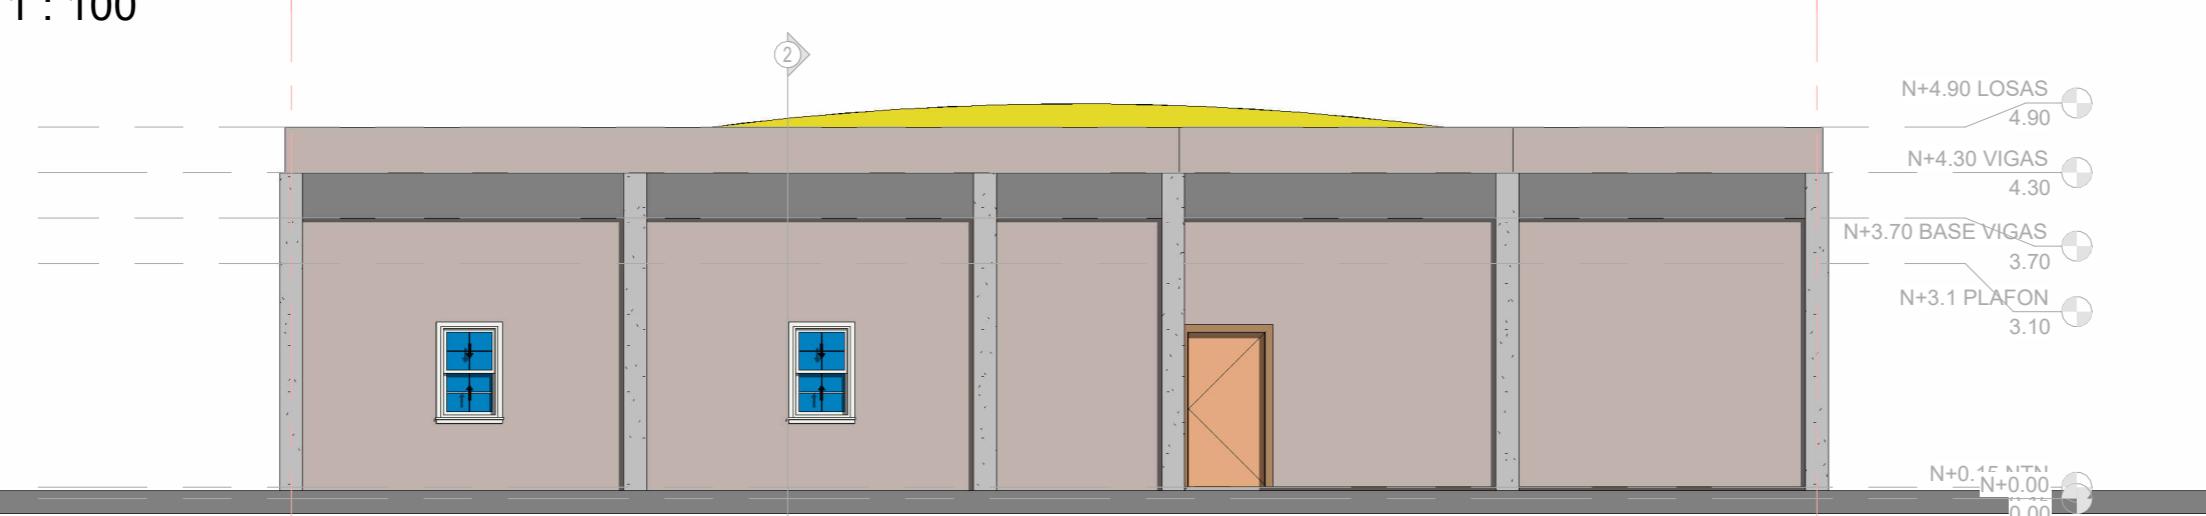

FACHADA LATERAL

1 : 100

PROYECTO:
ESPACIO DEPORTIVO MADERO



MATERIA:
PROYECTOS ARQUITECTÓNICOS

DOCENTE:
ARQ. GILDA CAMPOS LÓPEZ

INTEGRANTES DEL EQUIPO:
**NATANIEL ACOSTA GUTIERREZ
JESUS ENRIQUE CARRILLO A.
ALEJANDRO GARCIA RANGEL**


PLANO:
003-003 - OFICINAS FACHADAS

ESCALA: **SEGÚN PLANO** FECHA: **14/11/2024**

PLANTA DE CONJUNTO

1

1 : 100

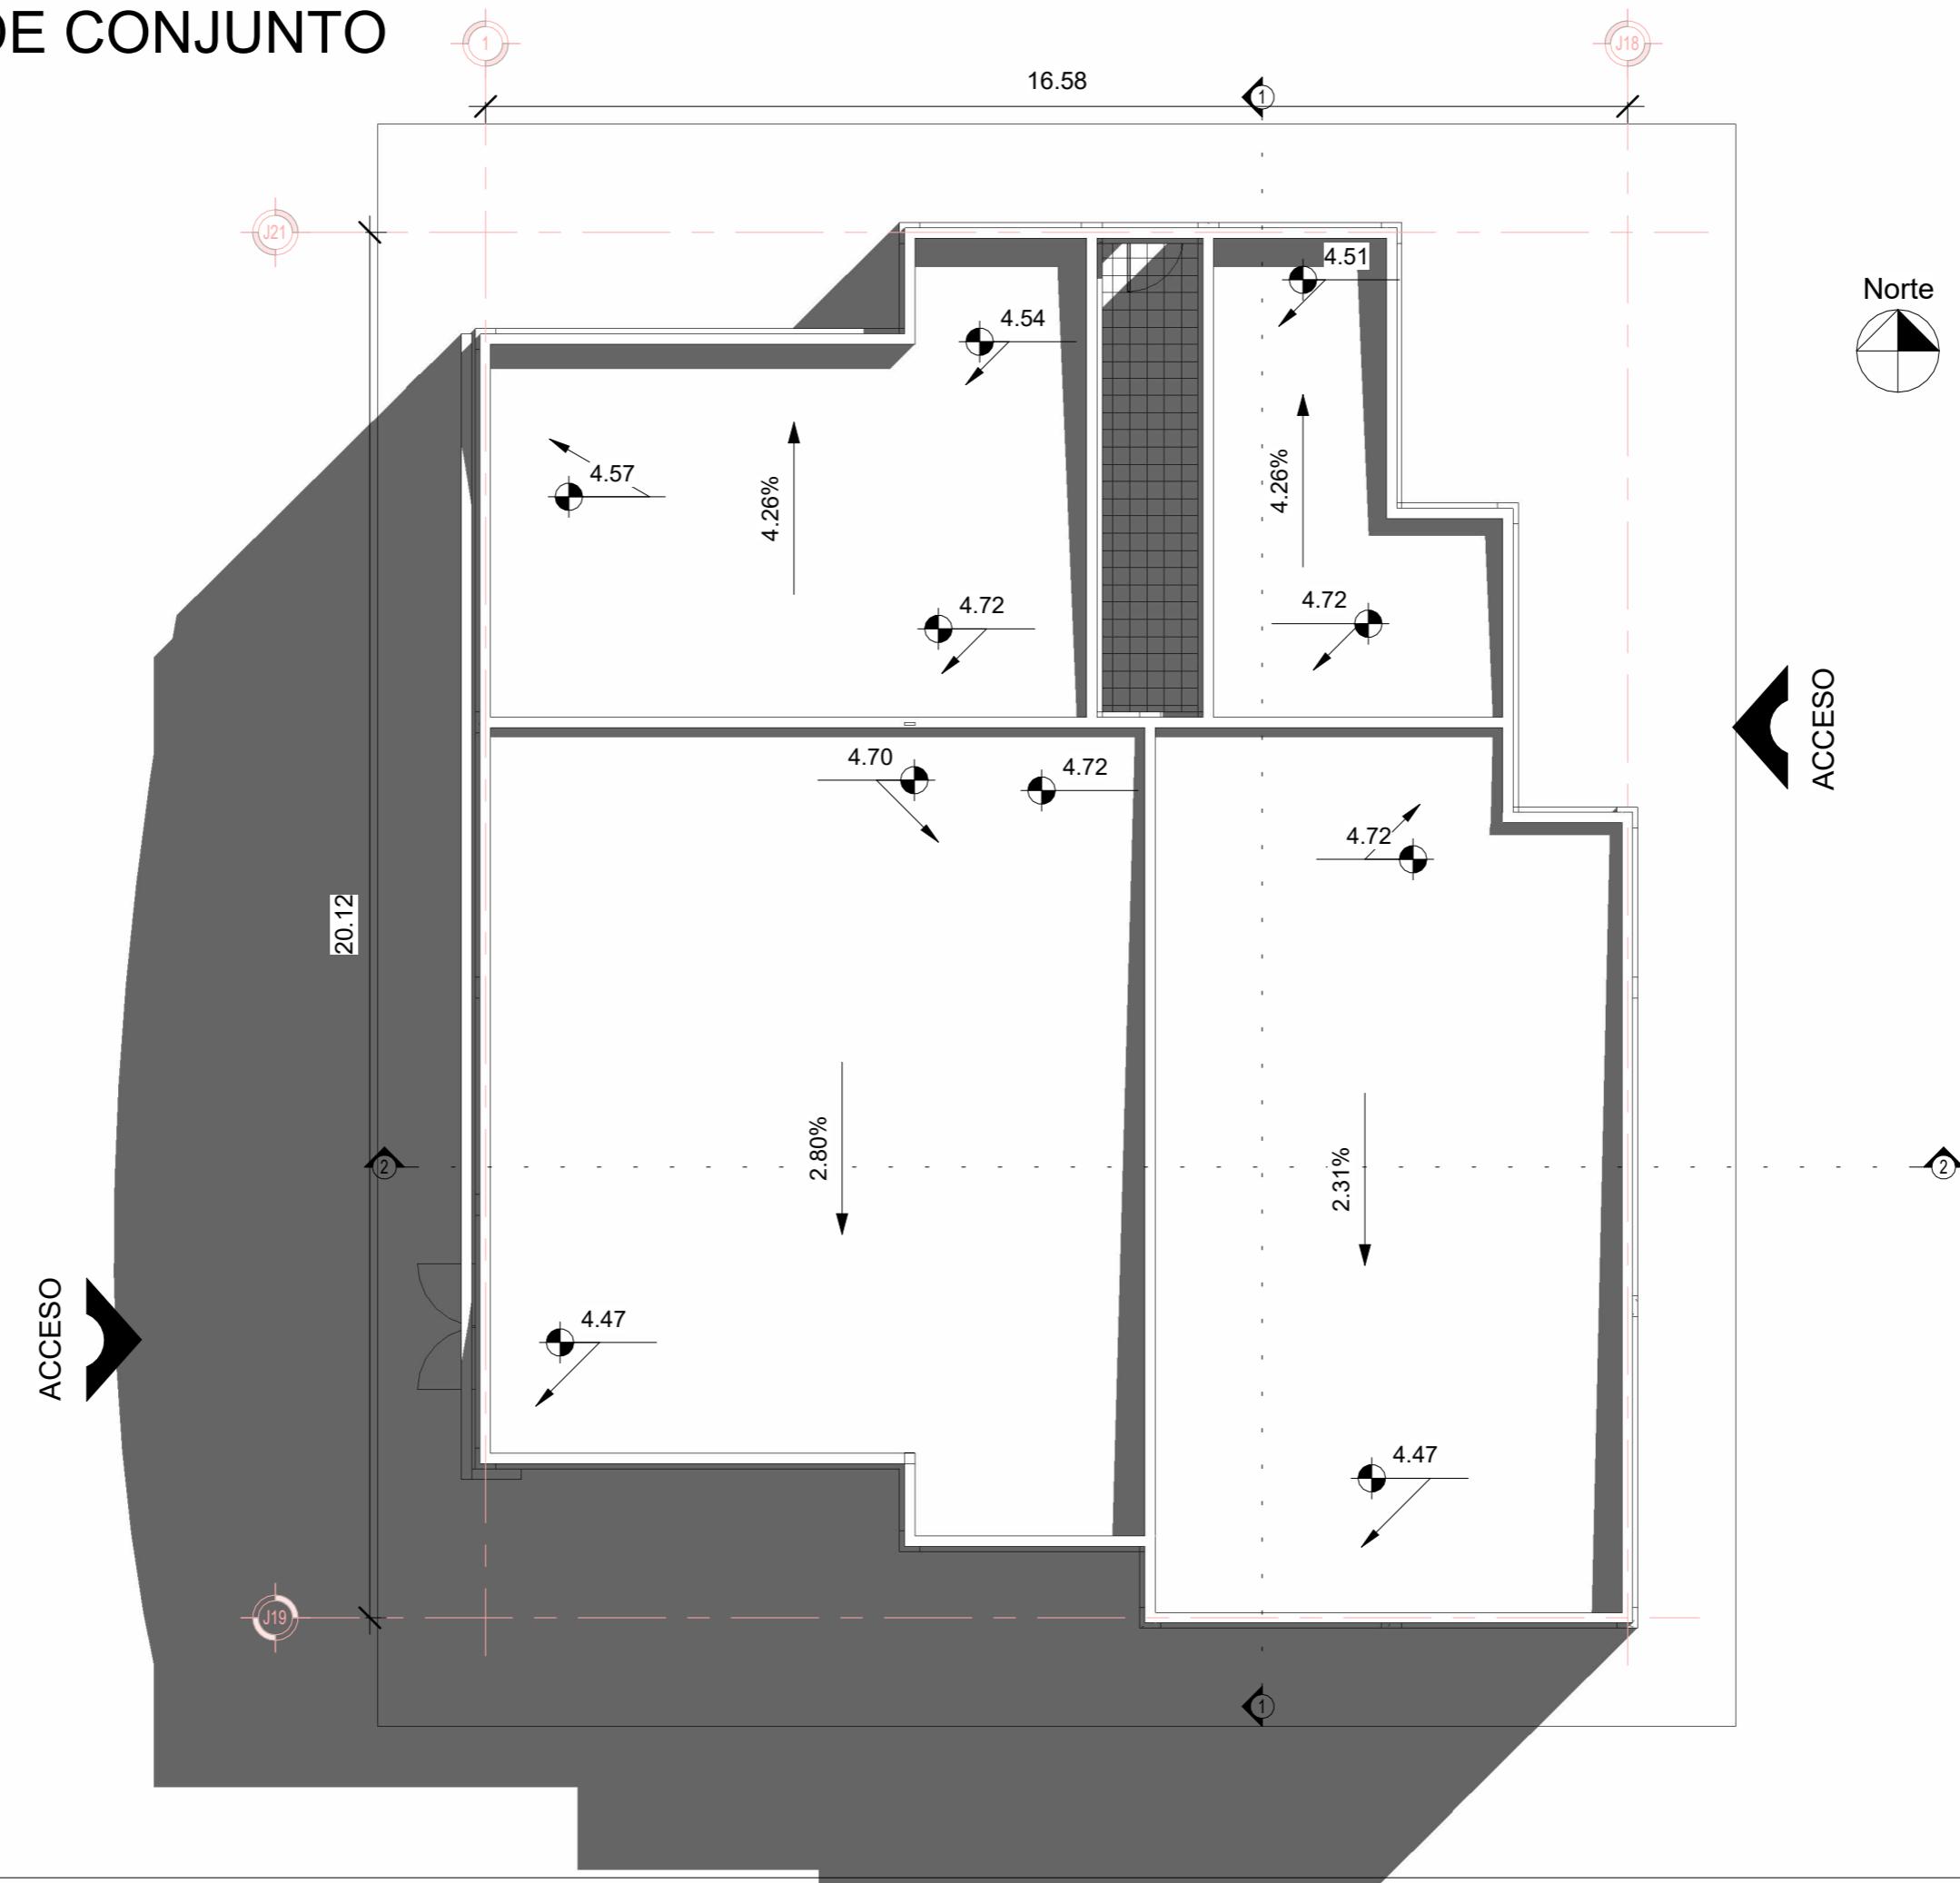

PROYECTO:
**ESPACIO
DEPORTIVO
MADERO**




MATERIA:
**PROYECTOS
ARQUITECTÓNICOS**

DOCENTE:
**ARQ. GILDA CAMPOS
LÓPEZ**

INTEGRANTES DEL EQUIPO:
**NATANAEL ACOSTA GUTIERREZ
JESUS ENRIQUE CARRILLO A.
ALEJANDRO GARCIA RANGEL**

PLANO:
**003-004 - OFICINAS
PLANTA DE
CONJUNTO**

ESCALA: **Autorizador** FECHA: **14/11/2024**

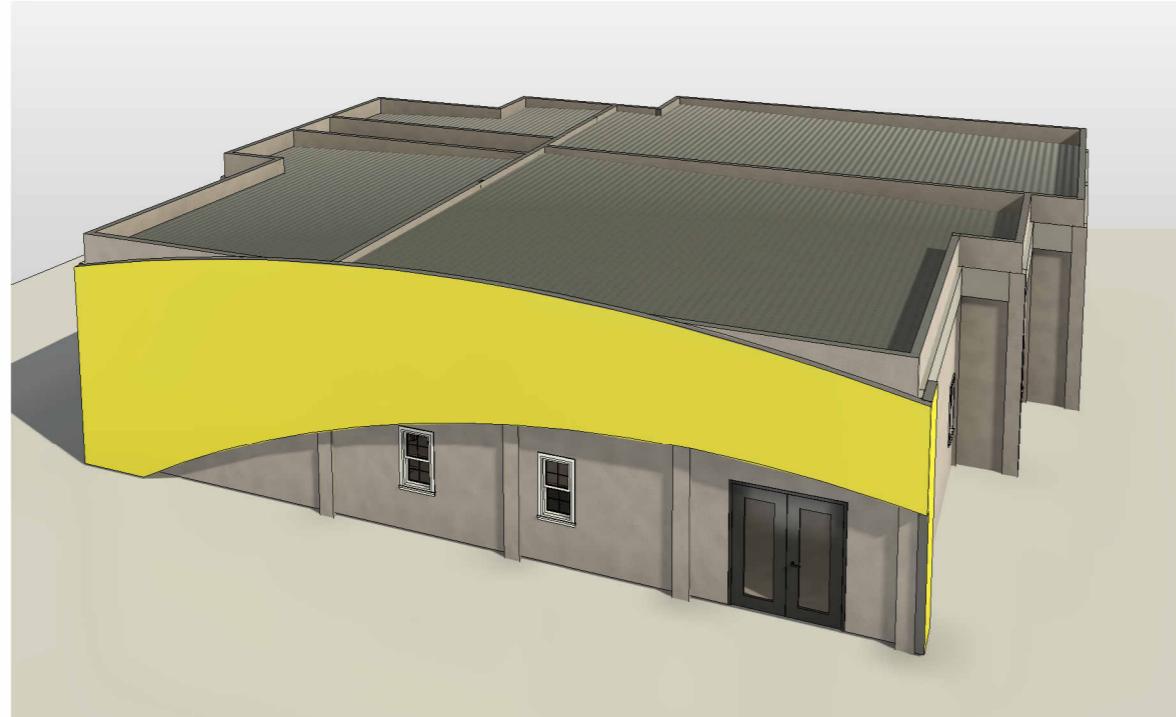

1 PERSPECTIVA EXTERNA



2 PERSPECTIVA INTERNA

PROYECTO:	ESPACIO DEPORTIVO MADERO	
 		
MATERIA:	PROYECTOS ARQUITECTÓNICOS	
DOCENTE:	ARQ. GILDA CAMPOS LÓPEZ	
INTEGRANTES DEL EQUIPO:	NATANIEL ACOSTA GUTIERREZ JESUS ENRIQUE CARRILLO A. ALEJANDRO GARCIA RANGEL	
PLANO:	003-005 - OFICINAS PERSPECTIVAS	
ESCALA:	Autorizador	FECHA: 14/11/2024