
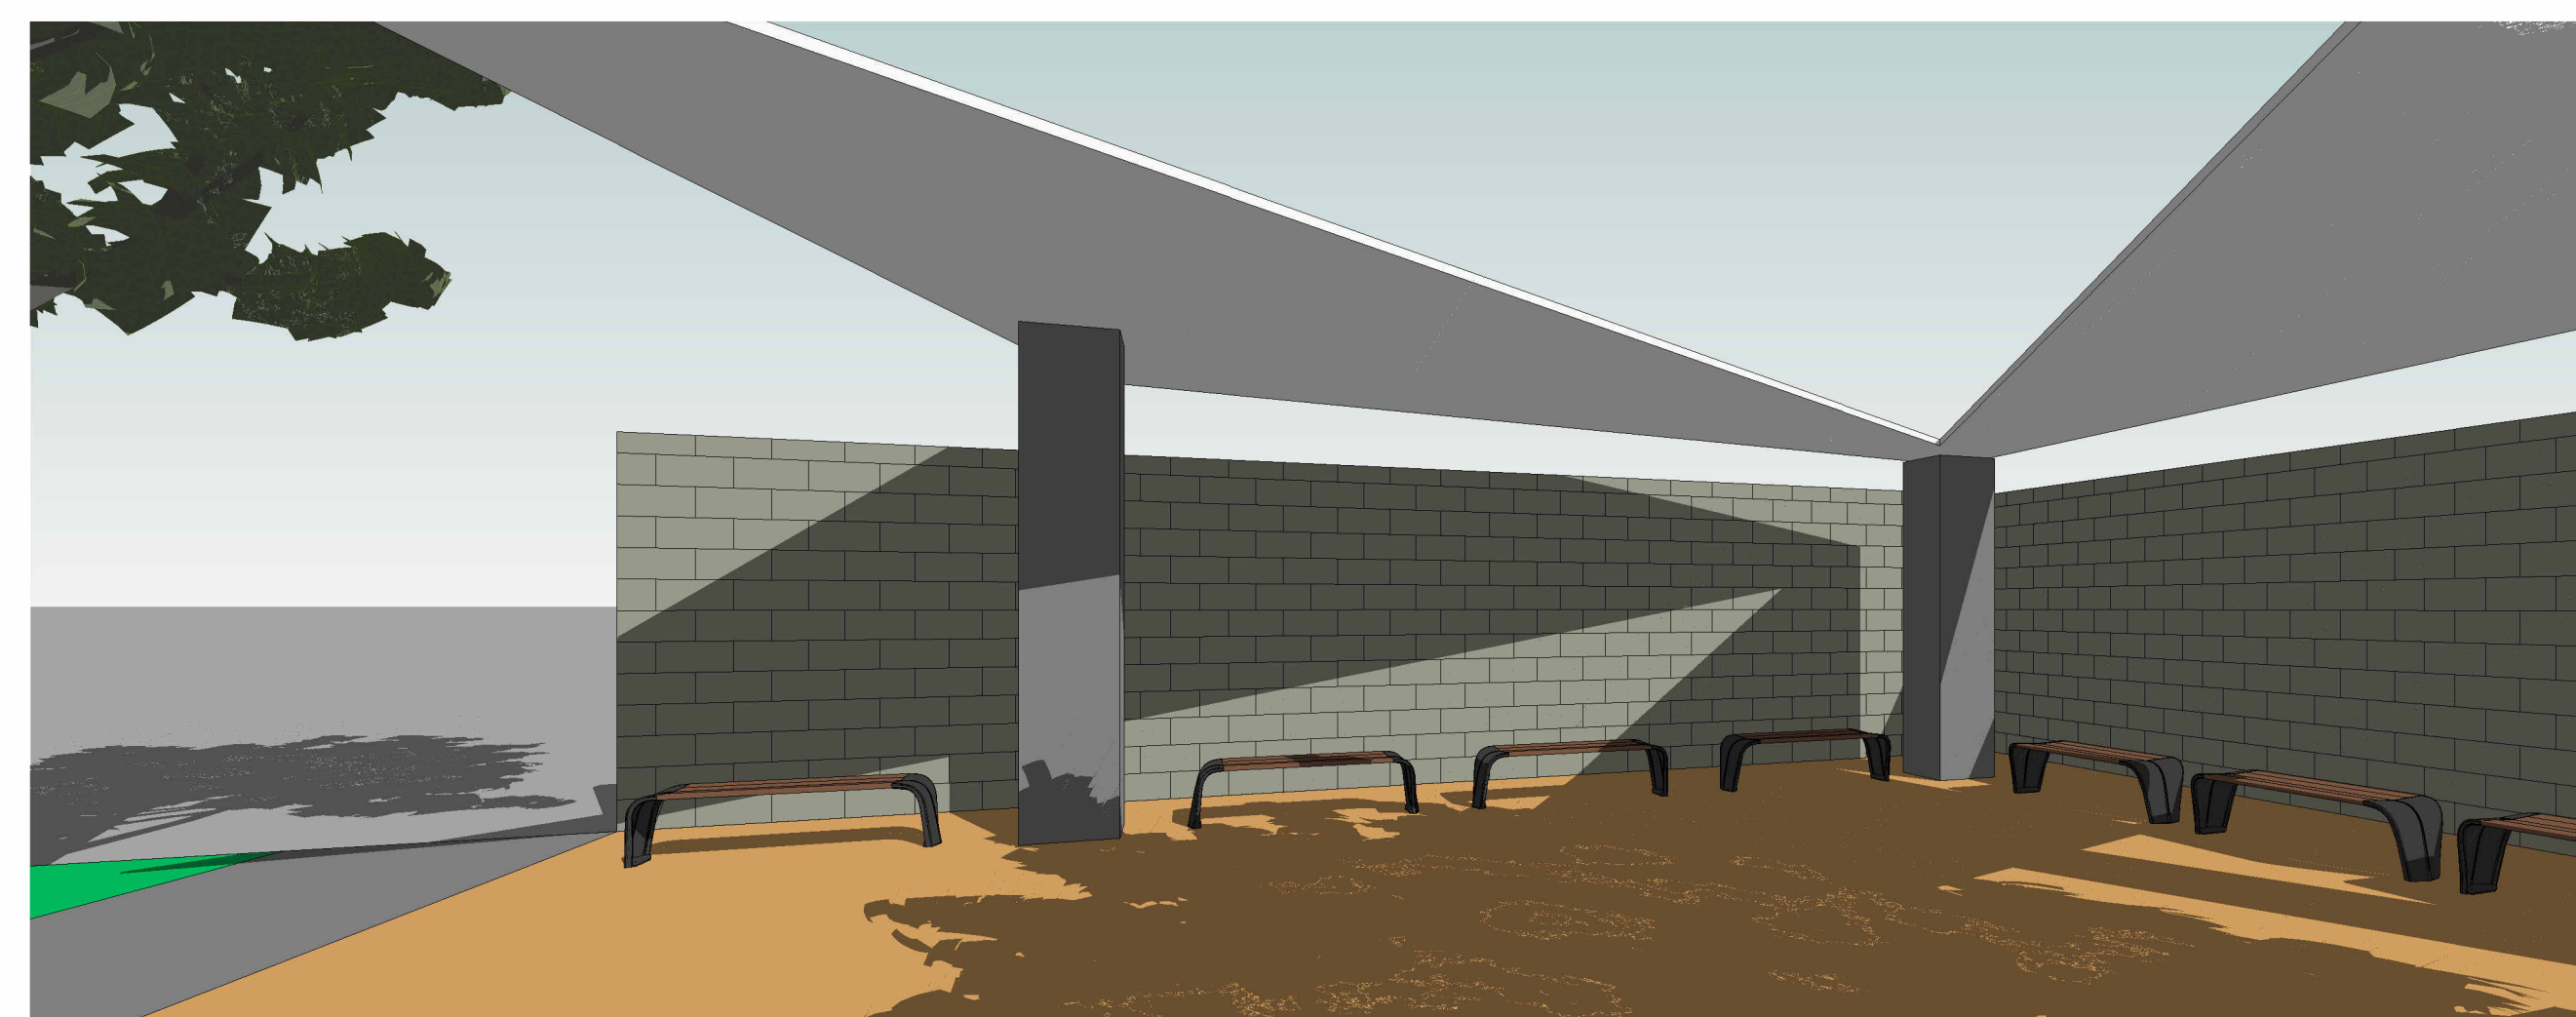
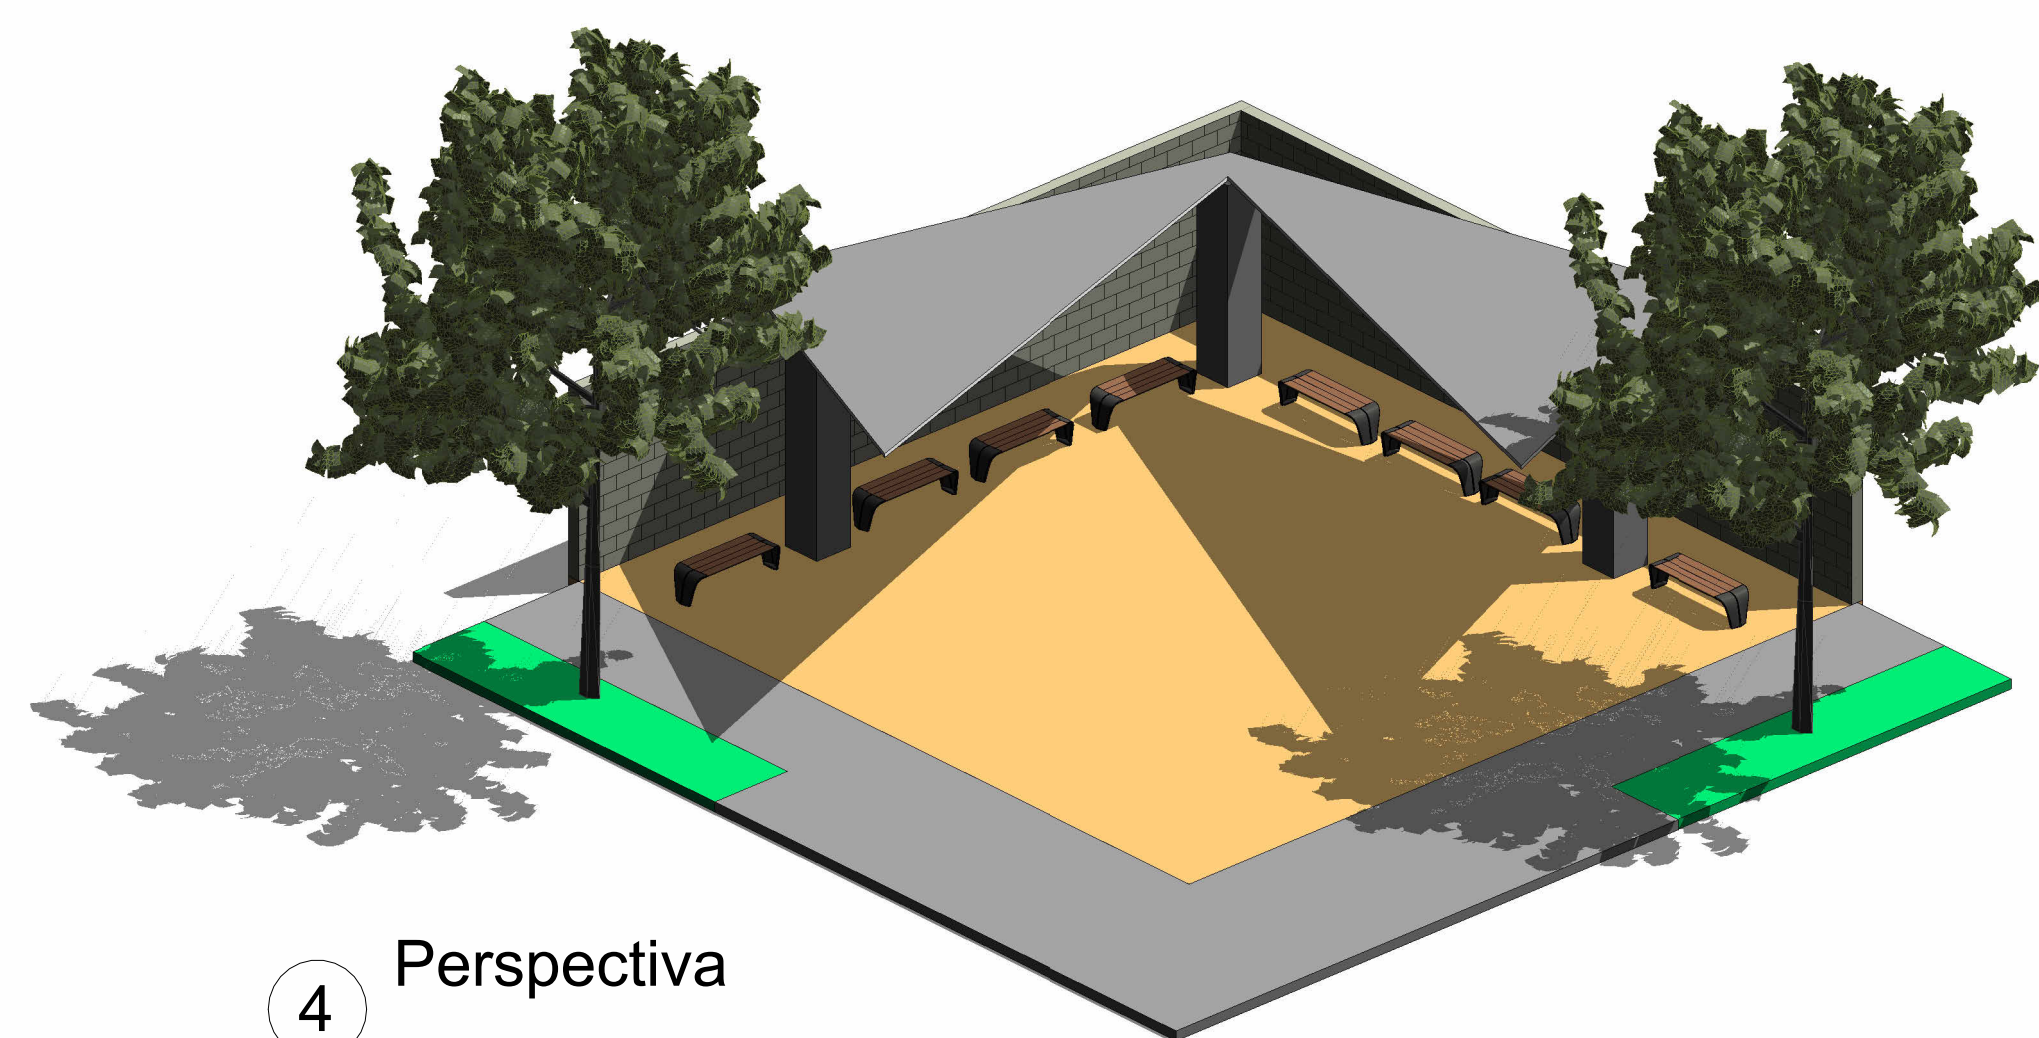
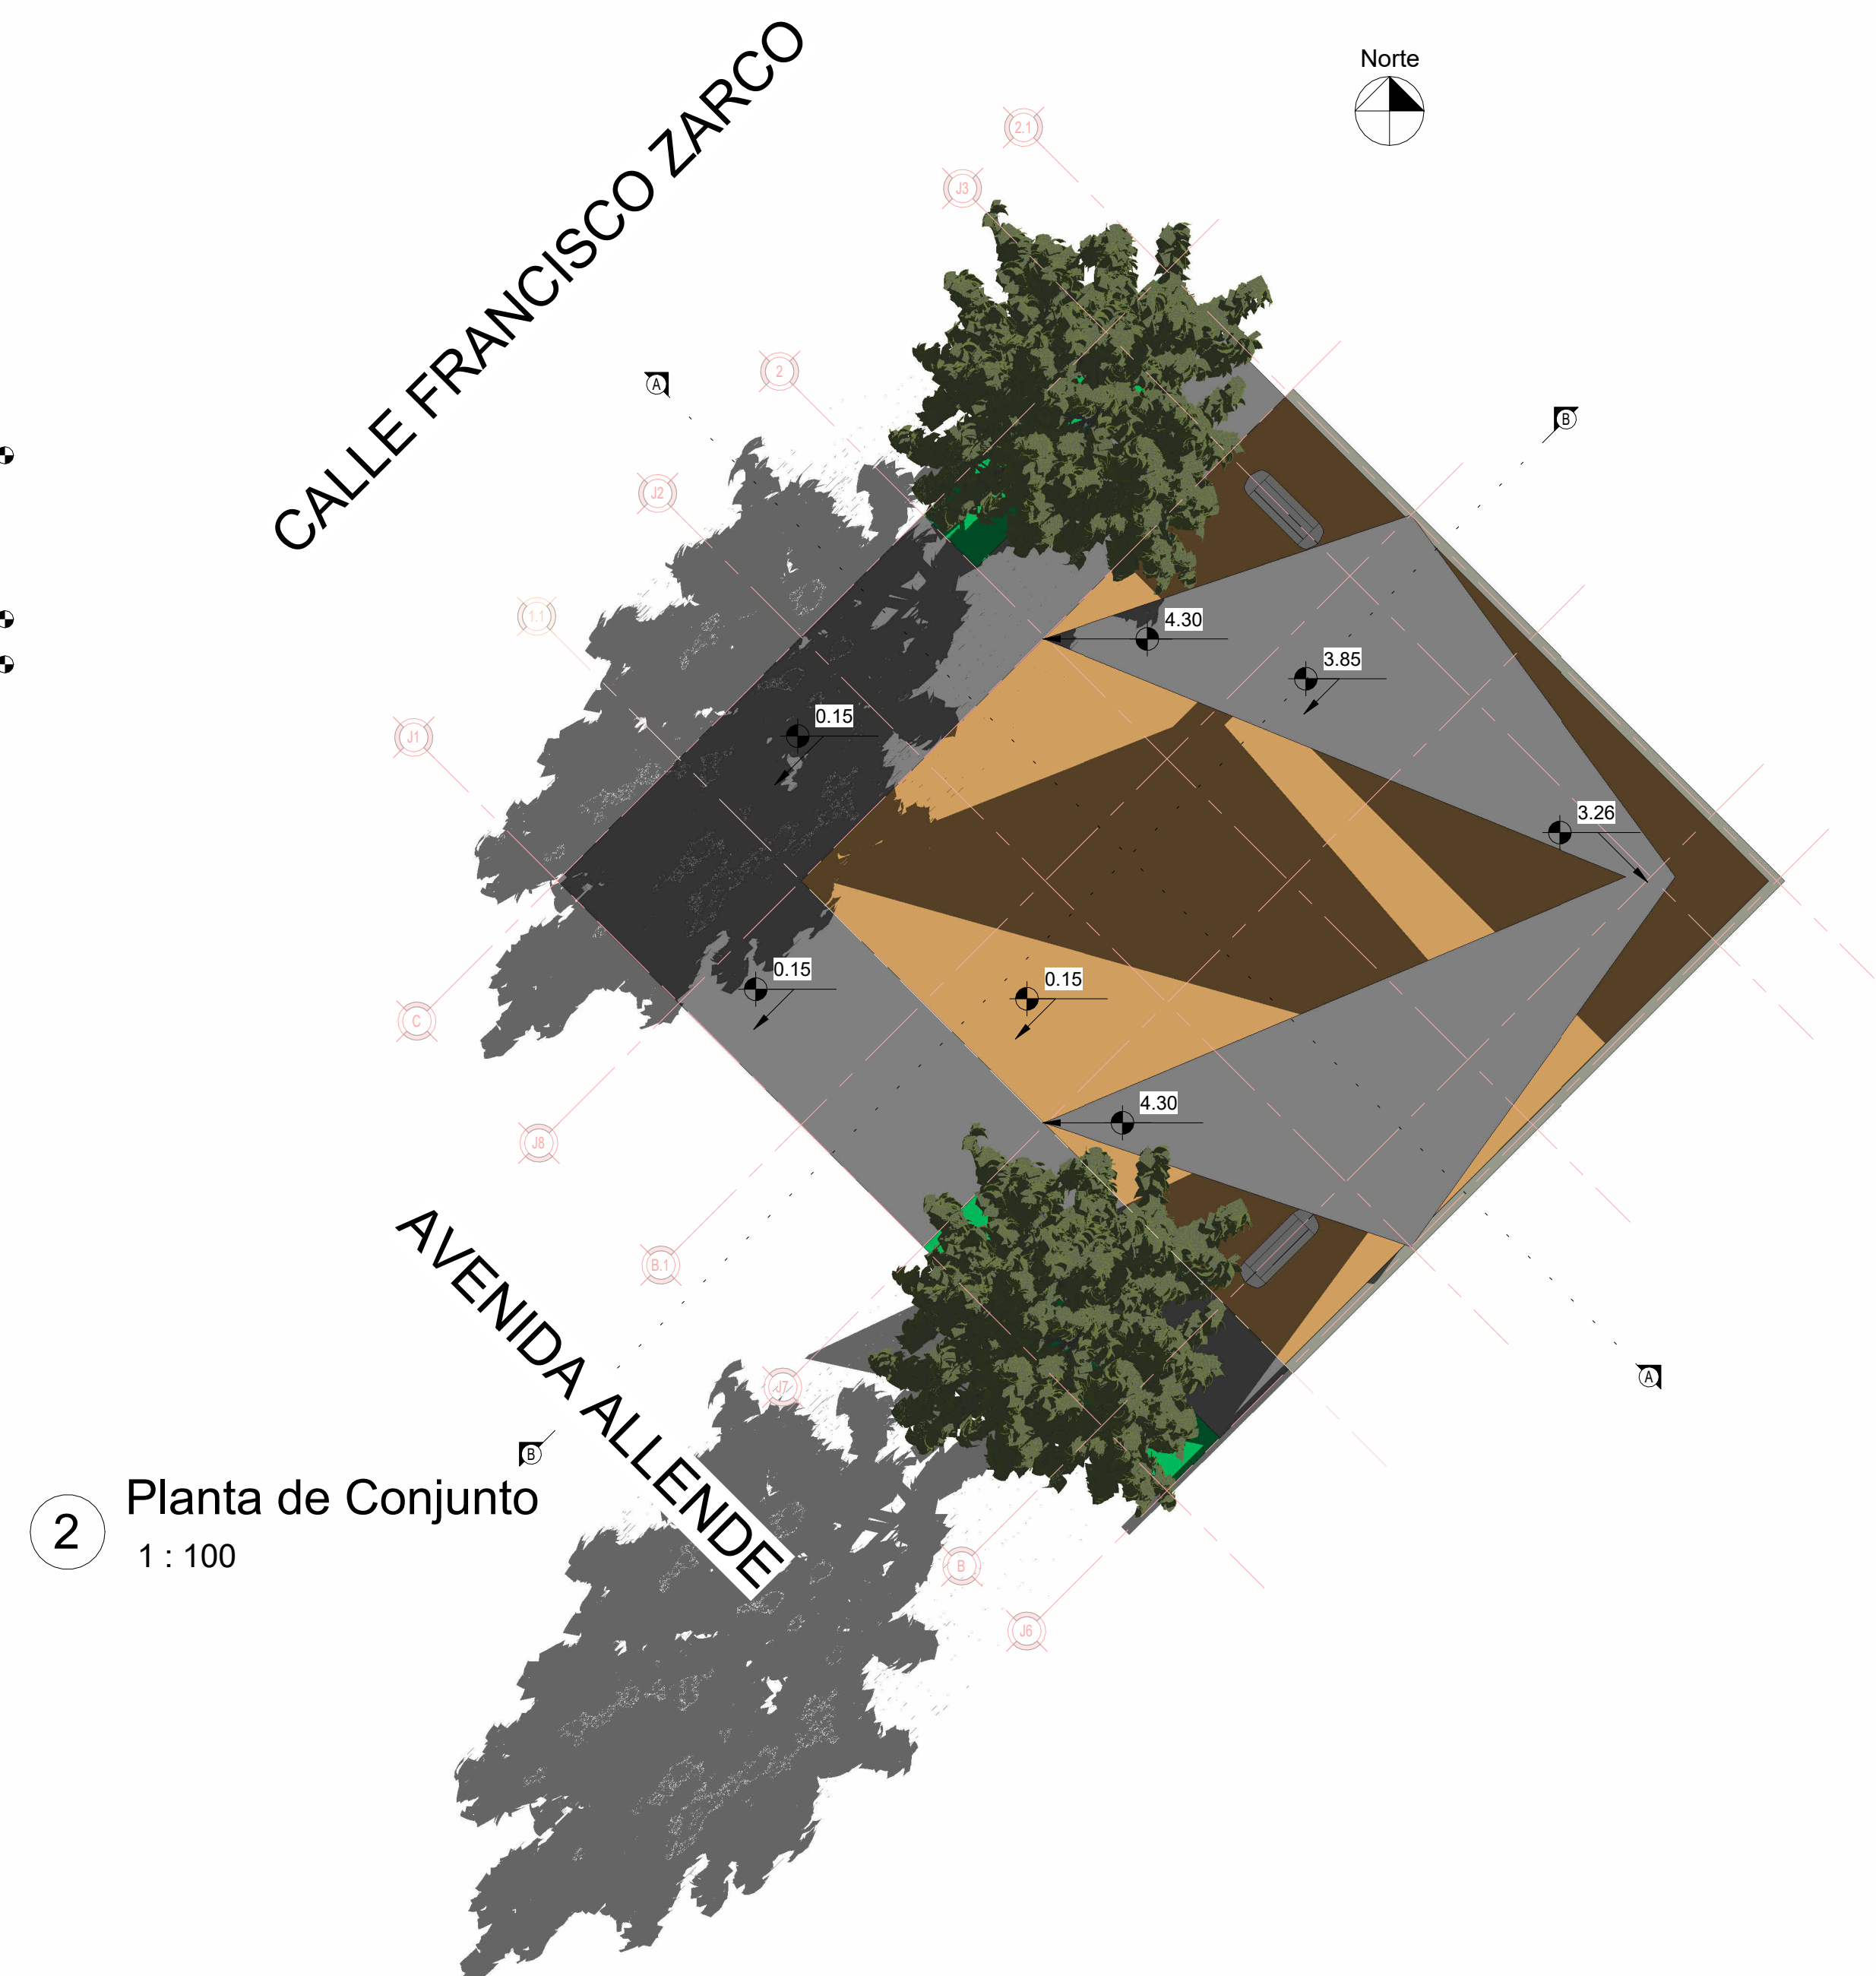
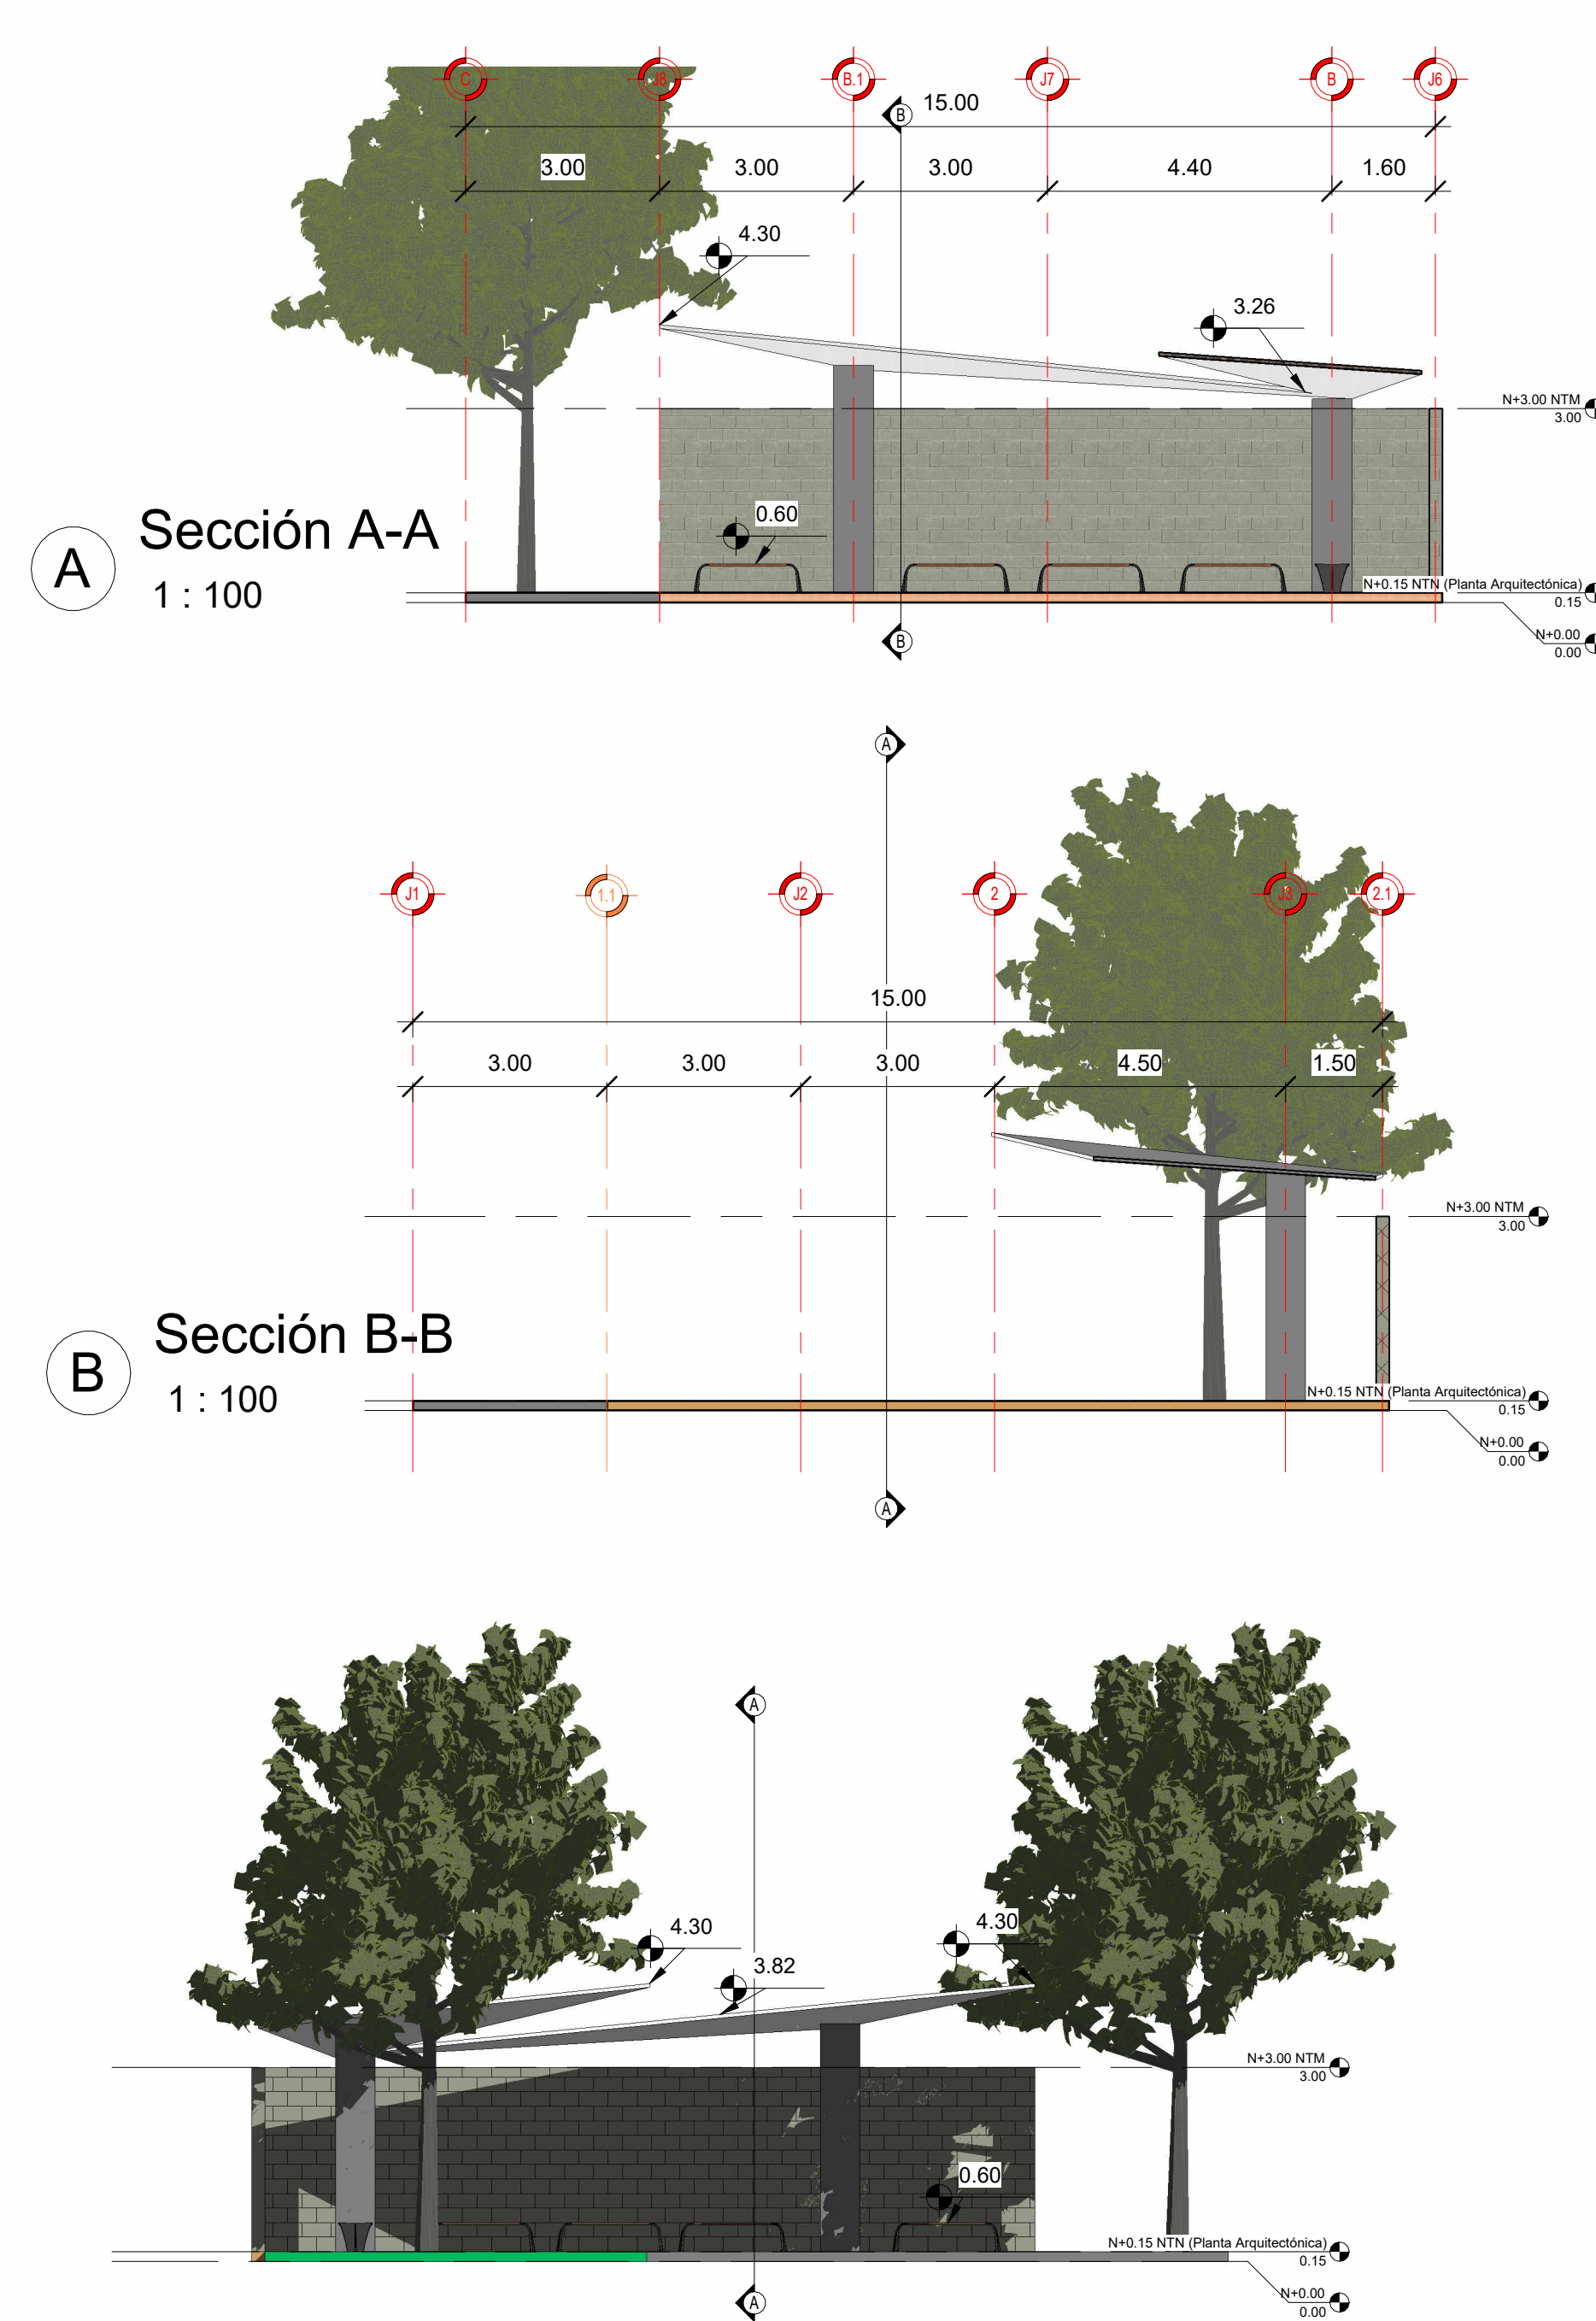


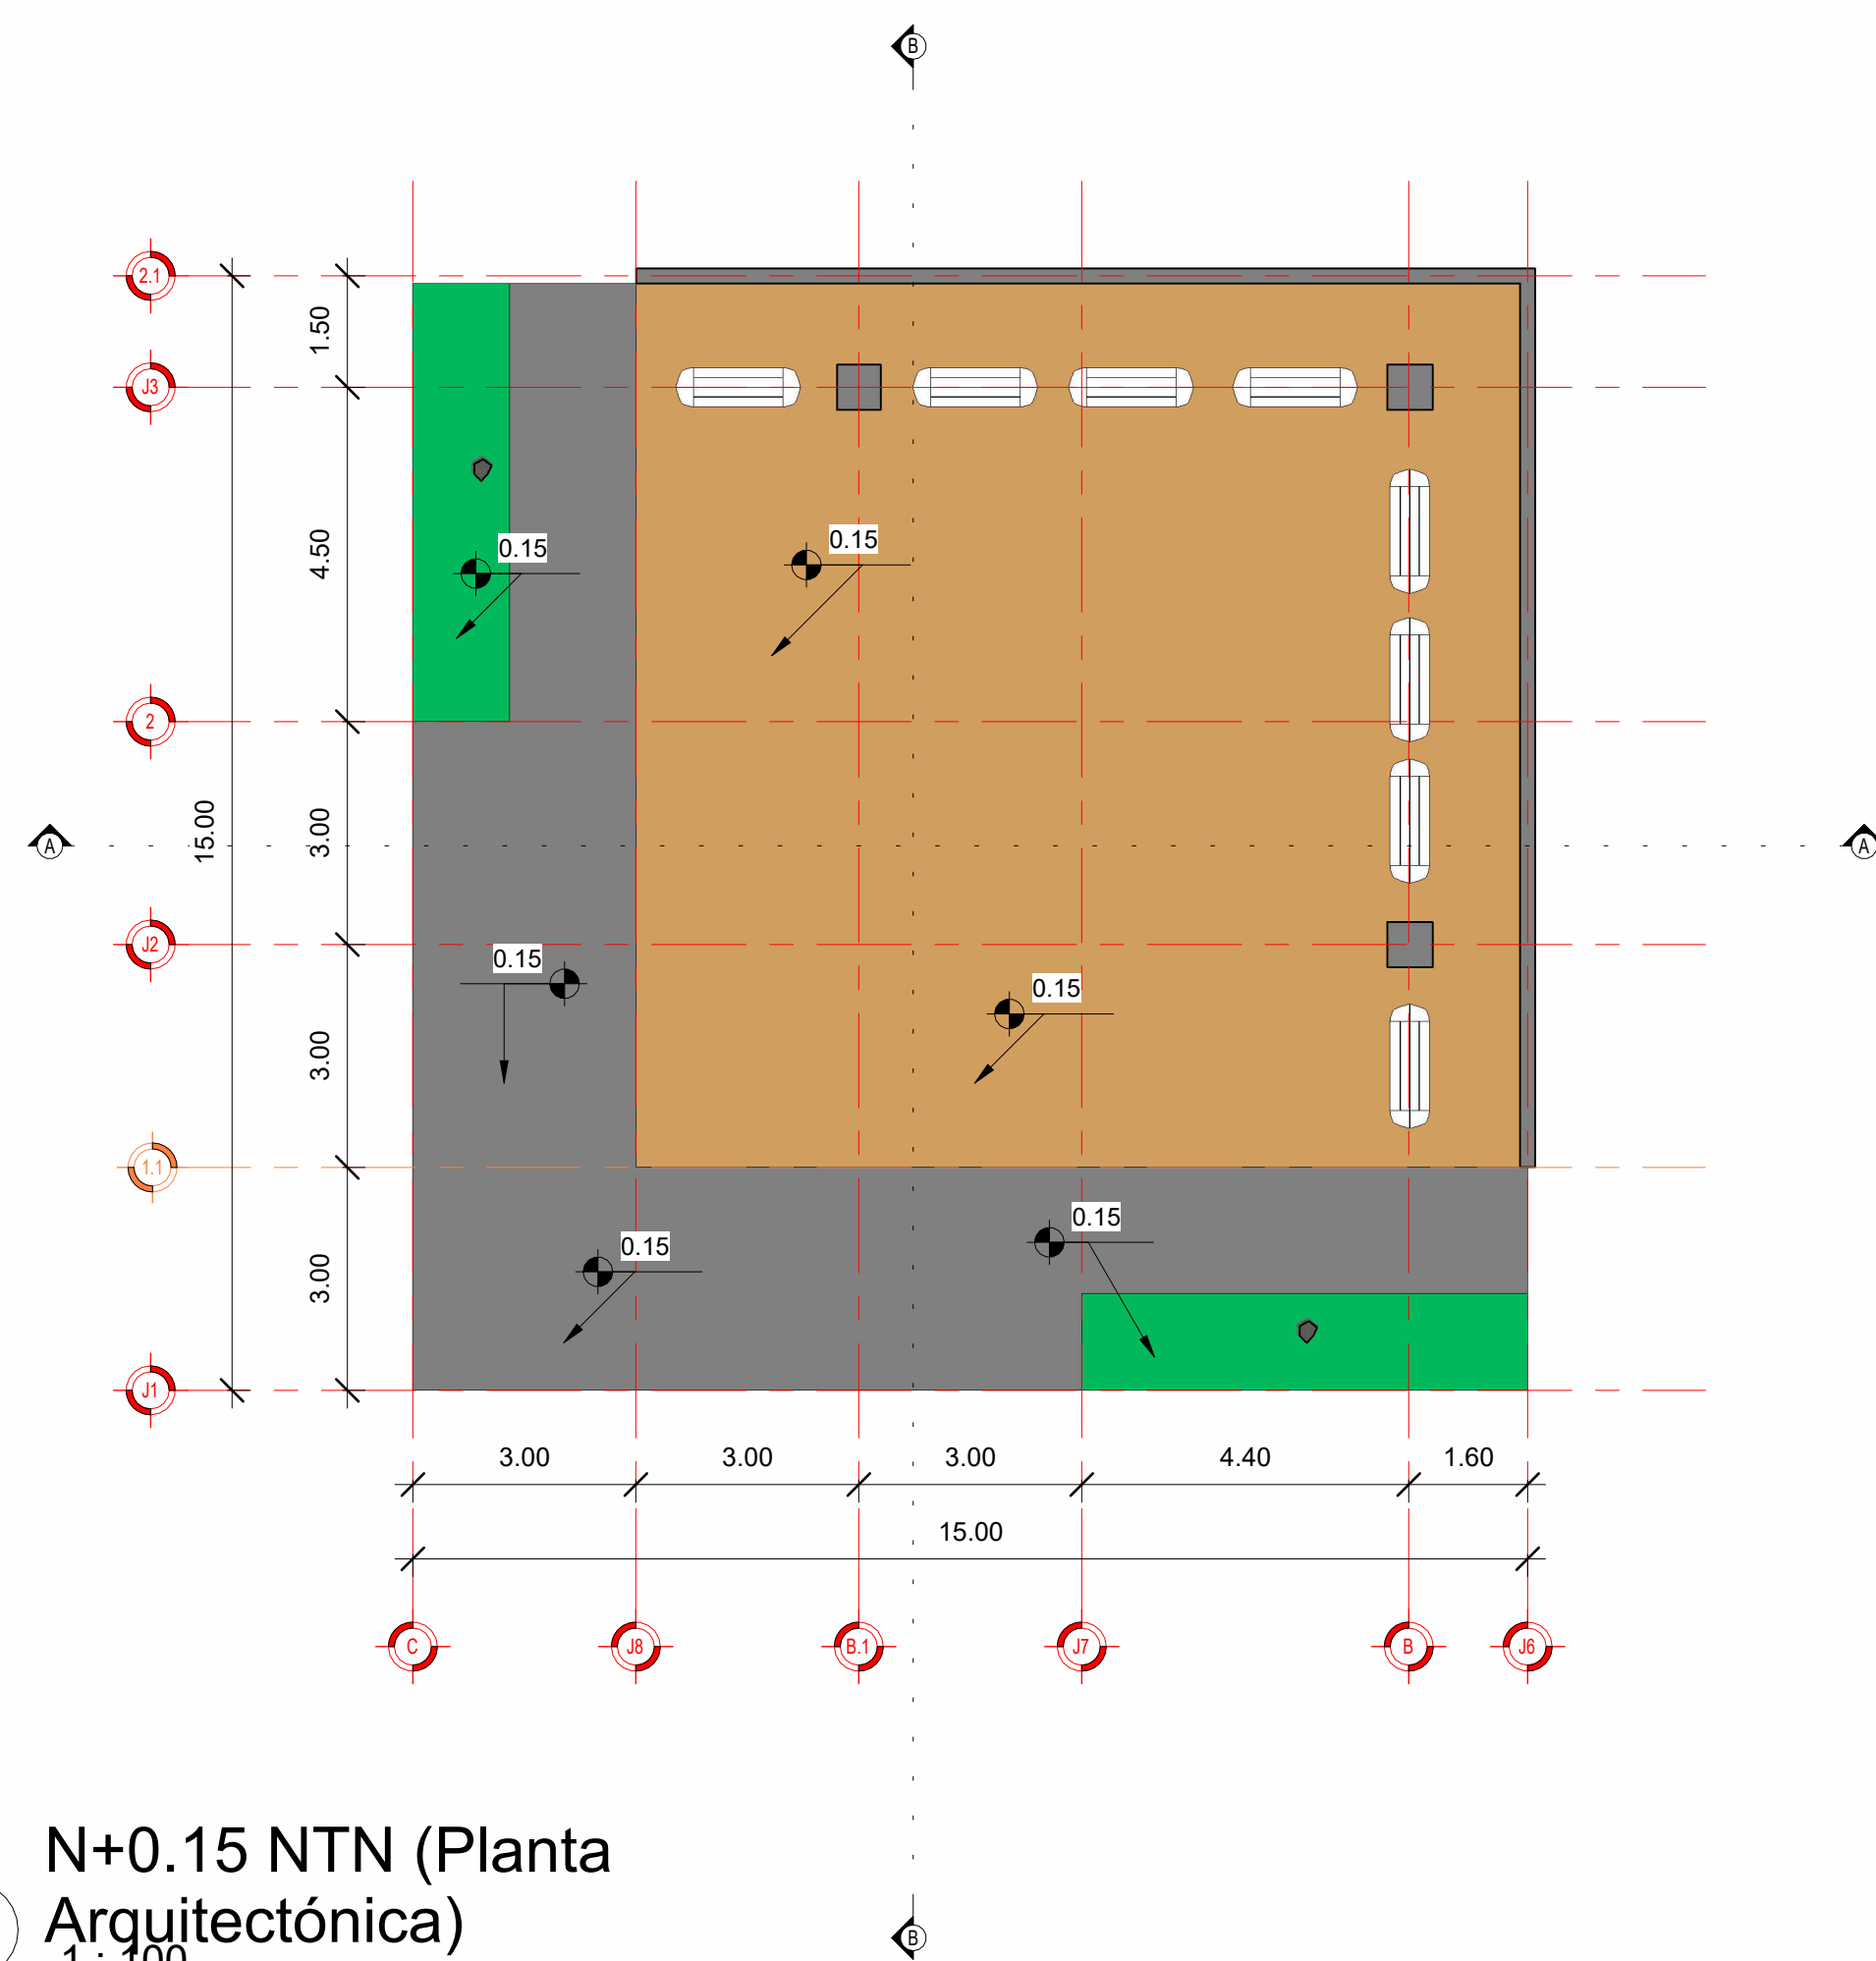

		
Universidad Juárez del Estado de Durango		
MATERIA:		
DISEÑO URBANO Y AMBIENTAL		
DOCENTE:		
ARQ. JOSE HERRERA MORENO		
INTEGRANTES DEL EQUIPO:		
NATANAEAL ACOSTA GUTIERREZ JESUS ENRIQUE CARRILLO ALDRETE		
PROYECTO:		
PLAZA DEL ALBAÑIL		
PLANO:		
D01 - PLAZA - PROPUESTA ARQ.		
DIRECCION:		
CALLE FRANCISCO ZARCO Y AVENIDA ALLENDE		
FECHA:	ESCALA:	
09/07/2024	SEGUN PLANO	